

 <p>Gemeng FRÉISENG</p>	<p>ADMINISTRATION COMMUNALE DE FRISANGE</p> <p>REGLEMENT TEMPORAIRE D'URGENCE DE CIRCULATION SUR LA ROBERT SCHUMAN-STROOSS A FRISANGE</p> <p>Construction d'un regard de canalisation pour la future école et maison relais</p>
---	--

Del-24-076

Séance du: 1 juillet 2024

Présents: M. Beissel R. / M. Raus C. / M. Heuertz C.

Le Collège des Bourgmestre et Echevins,

Vu l'article 5 modifié de la loi du 14 février 1955 concernant la réglementation de la circulation sur toutes les voies publiques ;

Vu l'article 29 de la loi communale du 13 décembre 1988 ;

Vu l'arrêté grand-ducal modifié du 23 novembre 1955 portant règlement de la circulation sur toutes les voies publiques ;

Vu le règlement communal de circulation de la commune de Frisange modifié du 14 octobre 2010 ;

Vu la demande tardive de l'entreprise sur le début des travaux ;

Vu la **permission de voirie nr.2422-23-01** ;

décide à l'unanimité des voix de réglementer temporairement la circulation entre la maison nr.4B et la maison nr.14, Robert Schuman-Strooss à Frisange, pour la construction d'un regard de canalisation pour le raccordement de la future école et maison relais à la canalisation, du **2 juillet 2024 au 6 juillet 2024 (> 72 heures)**, comme suit:

1.le chantier est annoncé par les panneaux "TRAVAUX", signal A, 15;

2.la largeur de la voirie est rétrécie à l'endroit des travaux. Le rétrécissement est annoncé par les panneaux "CHAUSSEE RETRECIE", signal A, 4b;

73

3. il est interdit aux conducteurs de dépasser un autre véhicule, panneaux "INTERDICTION DE DEPASSEMENT", signal C, 13aa;

4. tous les véhicules sont déviés sur la bande des bus à l'endroit des travaux, panneau "FIN DE LA VOIE RESERVEE AUX VEHICULES DES SERVICES REGULIERS DE TRANSPORT EN COMMUN", signal D, 10a;

5. les changements des voies sont annoncés par le panneau "CONTOURNEMENT OBLIGATOIRE", signal D, 2;

6. la fin du chantier est annoncée par les panneaux "FIN D'INTERDICTION OU DE RESTRICTION", signal C, 17a;

7. le chantier est clôturé avec des panneaux et des rubans de balisage, ainsi qu'avec des barrières pourvues de lampes clignotantes;

8. les prescriptions réglementaires en matière de circulation habituellement en vigueur, sont temporairement mises hors application;

Numéro: 117

Date de vote au collège échevinal : 01/07/2024

Date de vote au conseil communal :

Date d'approbation autorité supérieure :

Date début : 02/07/2024

Date fin : 06/07/2024

Art. 1er.

Les infractions aux dispositions de la présente modification sont punies conformément aux dispositions de l'article 7 de la loi modifiée du 14 février 1955 concernant la réglementation de la circulation sur toutes les voies publiques.

Signatures:

A handwritten signature in blue ink, appearing to read 'J. Buisser', written over a horizontal line.

Le Bourgmestre

A handwritten signature in blue ink, appearing to read 'J. J. J.', written over a horizontal line.

La Secrétaire



LE GOUVERNEMENT
DU GRAND-DUCHÉ DE LUXEMBOURG
Administration du cadastre
et de la topographie

map.geoportail.lu
Das öffentliche Geoportal des Grossherzogtums Luxemburg



Dale d'impression: 27/06/2024 12:30

© MapTiler © OpenStreetMap contributors for data outside of Luxembourg


www.geoportail.lu ist ein Portal zur Einsicht von geolokalisierten Informationen, Daten und Diensten, die von den öffentlichen luxemburgischen Behörden zur Verfügung gestellt werden Haftung: Obwohl die Behörden mit aller Sorgfalt auf die Richtigkeit der veröffentlichten Informationen achten, kann hinsichtlich der inhaltlichen Richtigkeit, Genauigkeit, Aktualität, Zuverlässigkeit und Vollständigkeit dieser Informationen keine Gewährleistung übernommen werden. Informationen ohne rechtliche Garantie.
Copyright: Administration du Cadastre et de la Topographie. <http://g-o.lu/copyright>

Ungefährer Maßstab 1:10000



<http://g-o.lu/3/yhrz>



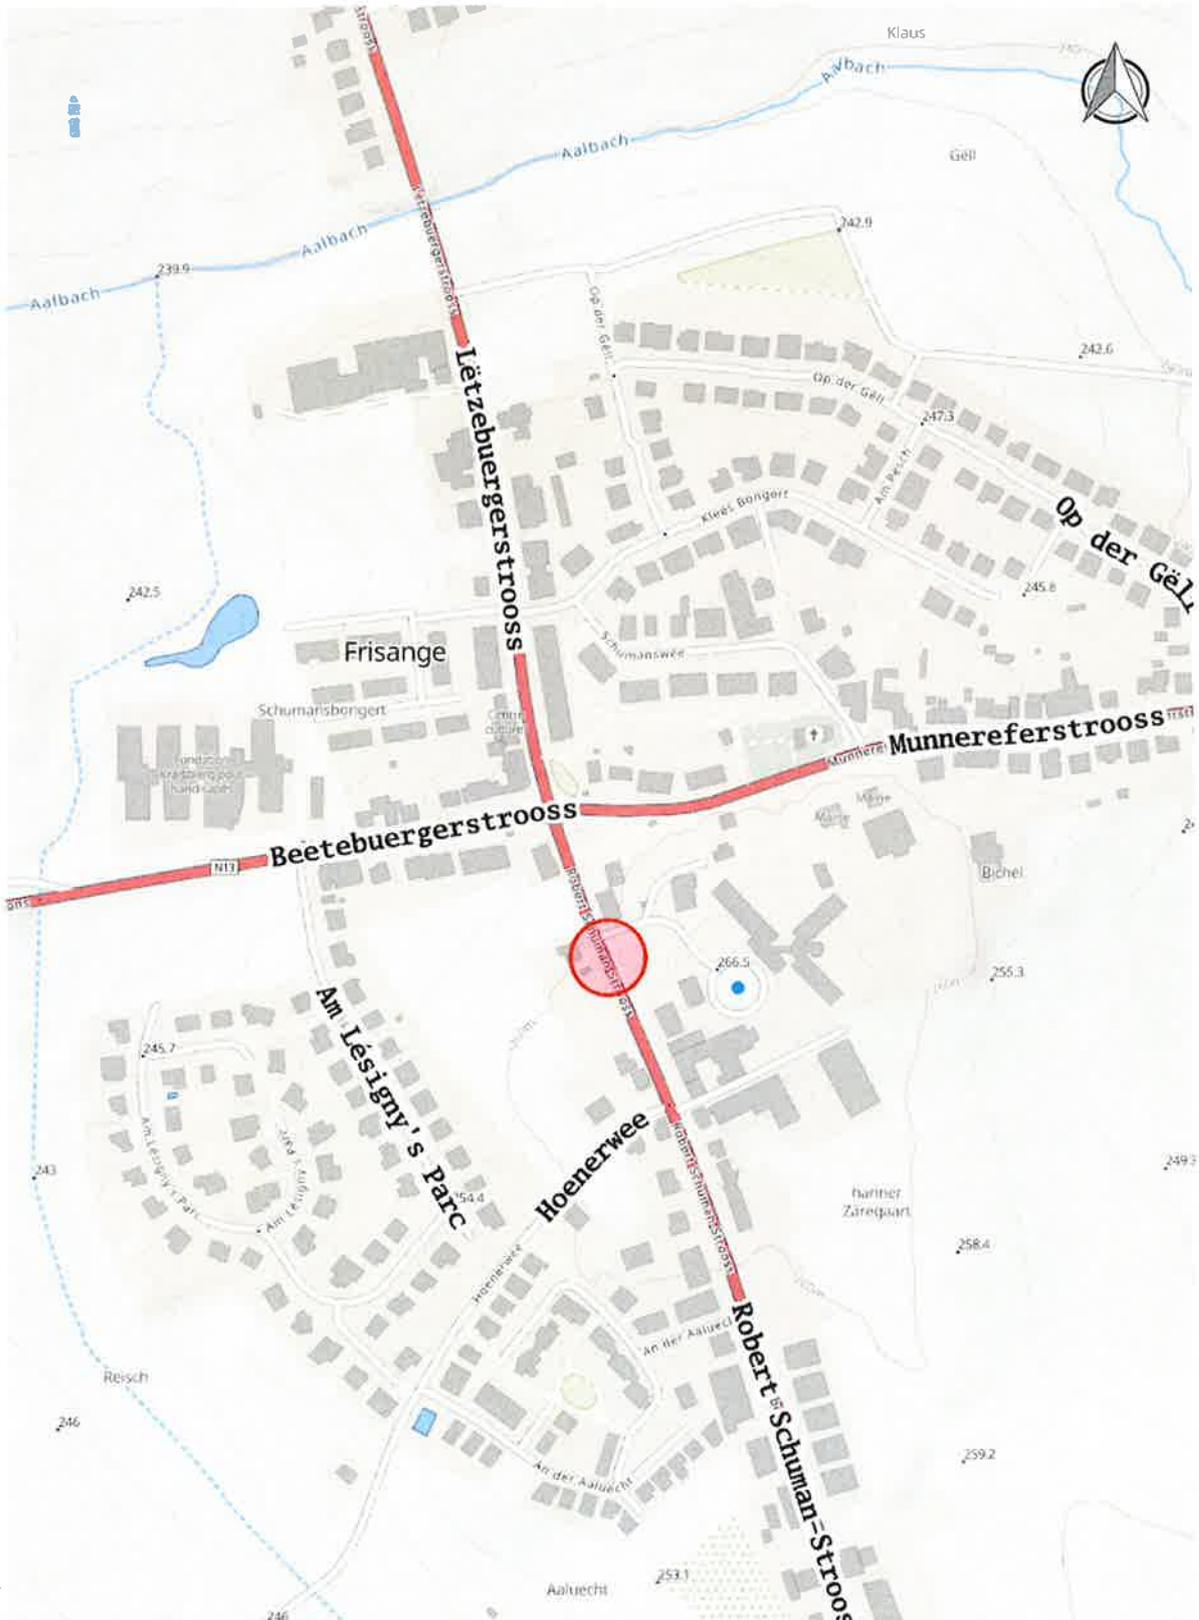

Date d'impression: 27/06/2024 12:30

© MapTiler © OpenStreetMap contributors for data outside of Luxembourg
www.geoportail.lu ist ein Portal zur Einsicht von geolokalisierten Informationen, Daten und Diensten, die von den öffentlichen luxemburgischen Behörden zur Verfügung gestellt werden. Haftung: Obwohl die Behörden mit aller Sorgfalt auf die Richtigkeit der veröffentlichten Informationen achten, kann hinsichtlich der inhaltlichen Richtigkeit, Genauigkeit, Aktualität, Zuverlässigkeit und Vollständigkeit dieser Informationen keine Gewährleistung übernommen werden. Informationen ohne rechtliche Garantie.
Copyright: Administration du Cadastre et de la Topographie. <http://g-o.lu/copyright>

Ungefäher Maßstab 1: 5000
0 50 100 150m



<http://g-o.lu/3/Y1nv>




27


Voirie normale en agglomération

Chantier sur une chaussée à 4 voies

Signalisation

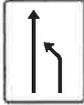-  **1 x**
(A,4b)
-  **1 x**
(A,4b)
-  **2 x**
(A,15)
-  **2 x**
(C,13aa)
-  **2 x**
(C,17a)
-  **2 x**
(D,2)
-  **2 x**
(type G,5)
-  (E,24aa)
-  (E,24ca)
-  (lampe)¹⁾

1) les balises sont complétées par des lampes unidirectionnelles (délimitations latérales)

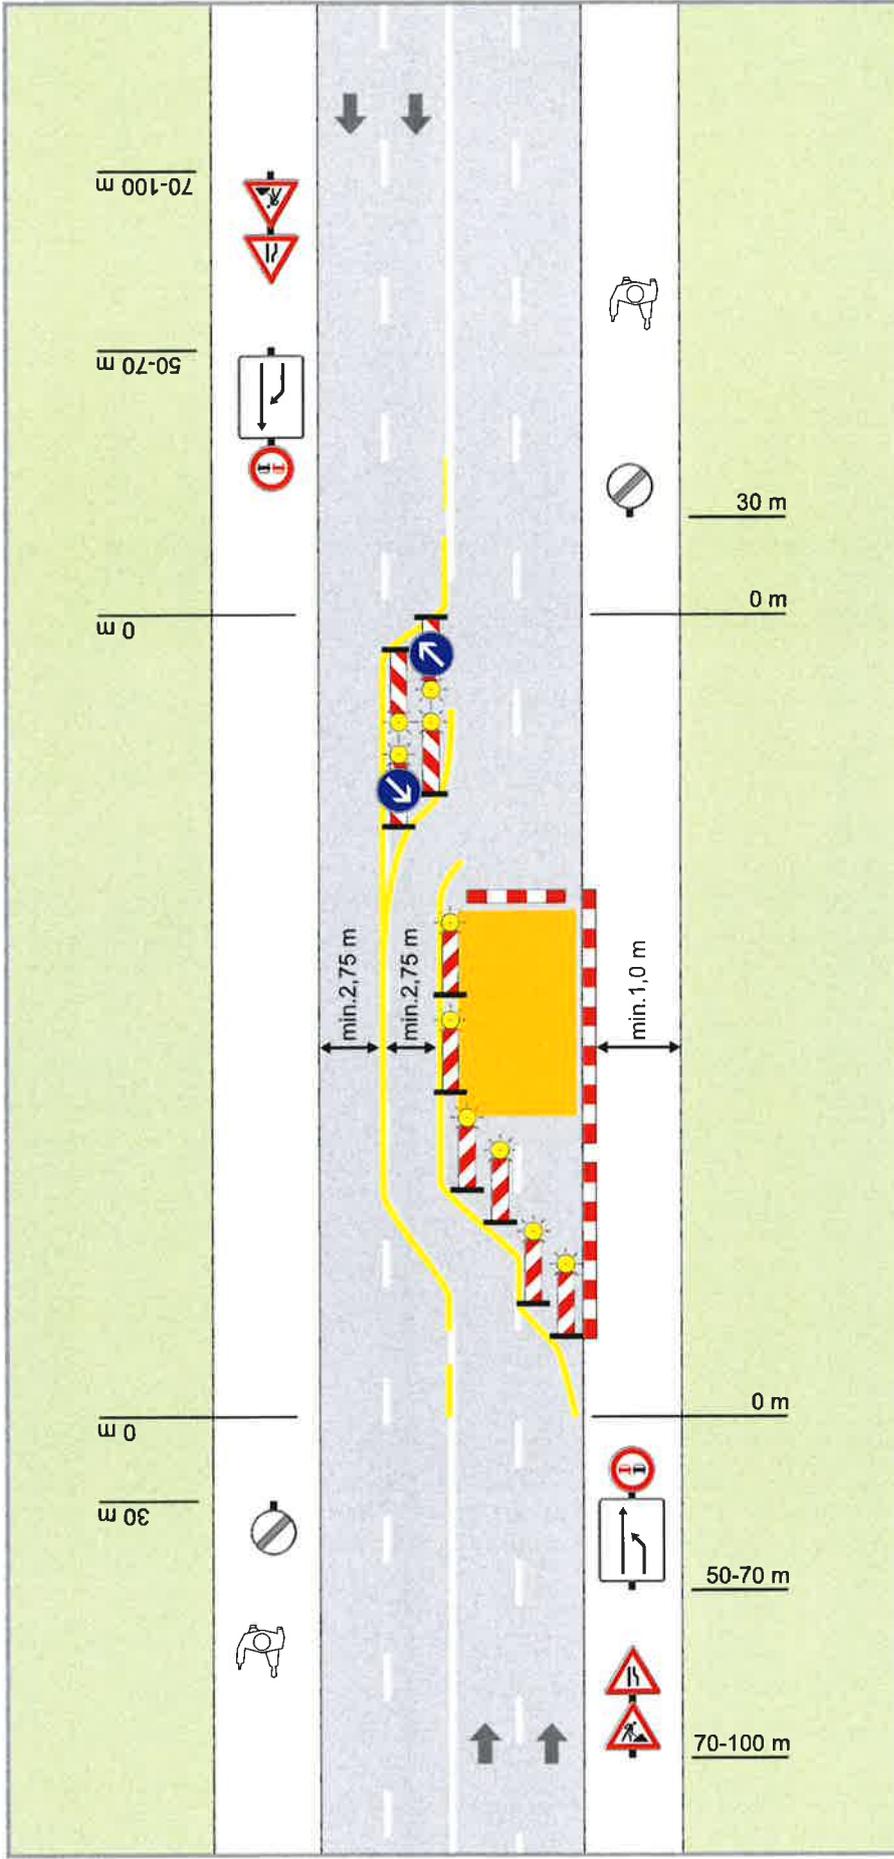

Handwritten signature