

 Gemeng FRÉISENG	Administration Communale de Frisange Règlement temporaire de la circulation dans la rue "Krokelshaffstrooss" à Aspelt Route barrée entre la rue "Péiter vun Uespelt- Strooss" et la rue "Kierfechstrooss"
---	--

del - 28 - 107

Séance du: 16 septembre 2026

Présents: M. Beissel R. / M. Raus C. / M. Mongelli C.

Excusé: /

Le Collège des Bourgmestre et Echevins,

Vu l'article 5 modifié de la loi du 14 février 1955 concernant la réglementation de la circulation sur toutes les voies publiques ;

Vu la loi communale du 13 décembre 1988 ;

Vu l'arrêté grand-ducal modifié du 23 novembre 1955 portant règlement de la circulation sur toutes les voies publiques ;

Vu le règlement de circulation modifié du 14 octobre 2010

décide à l'unanimité des voix de réglementer temporairement la circulation communal sur la rue "Krokelshaffstrooss" à Aspelt, pour un pour une route barrée entre la rue "Péiter vun Uespelt-Strooss" et la rue "Kierfechstrooss", du **19/09/2026 au 21/09/2026 (< 72 heures)**, comme suit:

- les prescriptions réglementaires en matière de circulation habituellement en vigueur, sont temporairement mises hors application;

[Signature]

Numéro: 223

Date de vote au collège échevinal : 16/09/2026

Date début : 19/09/2026

Date fin : 21/09/2026

Art. 1er.

Au chapitre II "Dispositions particulières", la rubrique concernant la **Krokelshaffstrooss à Aspelt (Uespelt)** est complétée par la disposition suivante:

Article	Libellé	Situation	Signal
1/3/1	route barrée	- Entre la rue Péiter vun Uespelt-Strooss et jusqu'à la rue Kierfechstrooss	 route barrée

Art. 2.

Les infractions aux dispositions de la présente modification sont punies conformément aux dispositions de l'article 7 de la loi modifiée du 14 février 1955 concernant la réglementation de la circulation sur toutes les voies publiques.


Signatures: Le Bourgmestre


La secrétaire



Gemeng


FRÉISENG

Lieu: Aspelt

Rue: Krokelschaffstrooss

Date: du 19/09/2026 au 21/09/2026

Plan informatif

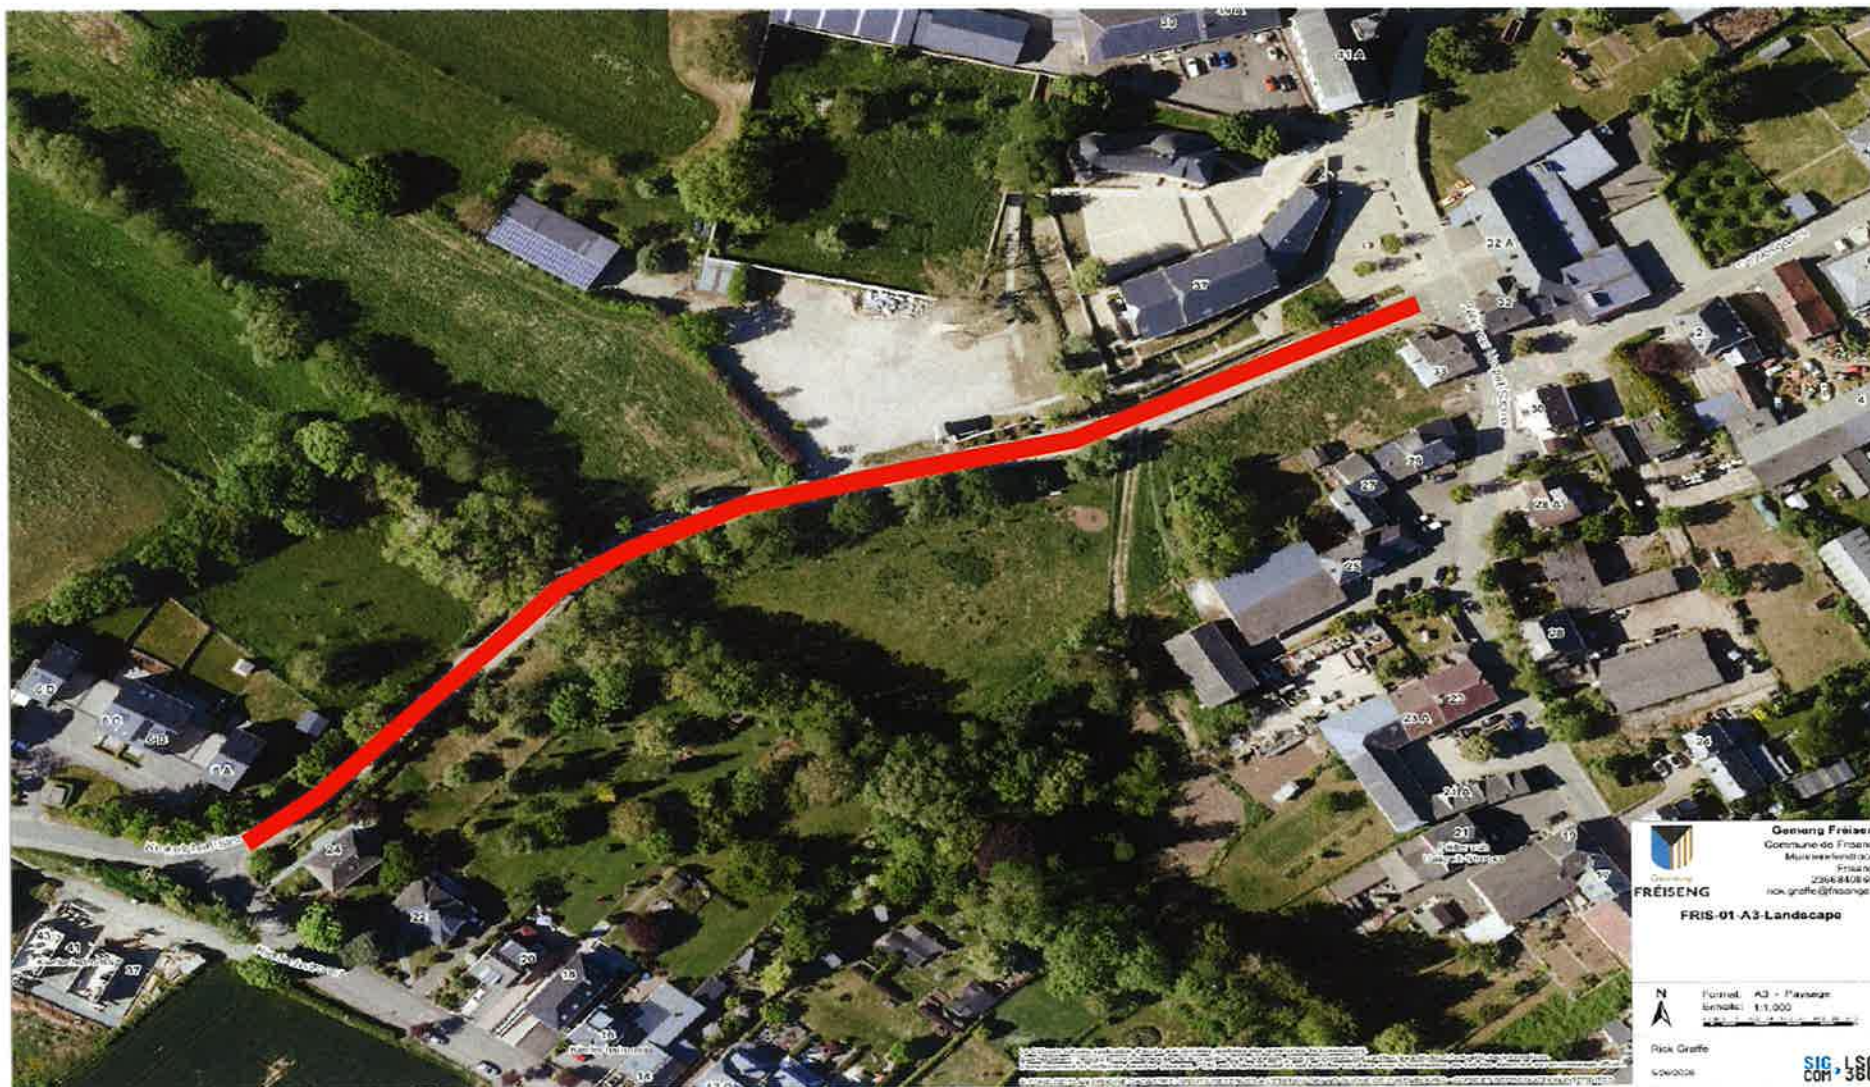

Gemeng Freiseng
Commune de Frisange
Mairie/Verwaltung
Strasse
2368-8408-607
hok.graefe@frisange.lu

FRIS-01-A3-Landscape

N
Format: A3 - Planpage
Schale: 1:1.000

Rick Graefe
spw/000

SIG
com 586

12