

**Légende**

Parcelle cadastrale / immeuble  
 Délimitation du degré d'utilisation du sol

Délimitation de la zone verte  
 Courbes de niveau

**Zones urbanisées ou destinées à être urbanisées**

**Zones d'habitation**

- HAB-1 Zone d'habitation 1
- HAB-2 Zone d'habitation 2

**Zones mixtes**

- MIX-v Zone mixte villageoise

**Zones de bâtiments et d'équipements publics**

**Zones d'activités**

- ECO-c1 Zone d'activités économiques communale type 1
- REC Zone de sport et de loisir

**Représentation schématique du degré d'utilisation du sol pour les zones soumises à un plan d'aménagement particulier << nouveau quartier >> :**

Dénomination du nouveau quartier			
COS	max.	CUS	min.
CSS	max.	DL	min.

**Zone verte**

- AGR Zone agricole
- PARC Zone de parc public
- VERD Zone de verdure
- FOR Zone forestière

**Zones superposées**

- 6 PAP approuvé par le Ministre de l'Intérieur et maintenu en application
- Zone soumise à un plan d'aménagement particulier "nouveau quartier"
- Zone d'aménagement différé

**Zone de servitude "urbanisation"**

- Intégration paysagère
- Zone tampon
- Parking écologique
- Cours et jardins

**Zone de servitude "couloirs et espaces réservés"**

- Couloir pour projets de mobilité douce
- Couloir pour projets de rétention et d'écoulement des eaux pluviales

**Secteur et éléments protégés d'intérêt communal**

- Secteur protégé de type "environnement construit"
- Mur à conserver
- Bâtiment à conserver
- Gabarit d'une construction existante à préserver
- Petit patrimoine à conserver
- Alignement d'une construction existante à préserver

**Zones ou espaces définis en exécution de dispositions spécifiques relatives**

- à la protection de la nature et des ressources naturelles
- Zone Natura 2000
- à la protection des sites et monuments nationaux


**Informations à titre indicatif et non exhaustif**

**Biotopes protégés** (article 17 de la loi du 18 juillet 2018 concernant la PNRN)

- Biotopes protégés superficiels
- Biotopes protégés ponctuels
- Biotopes protégés linéaires

**Habitats d'espèces protégés** (article 17 et 21 de la loi du 18 juillet 2018 concernant la PNRN)

- Habitats d'espèces protégés - art. 17
- Habitats d'espèces protégés - art. 21
- Arbres à conserver

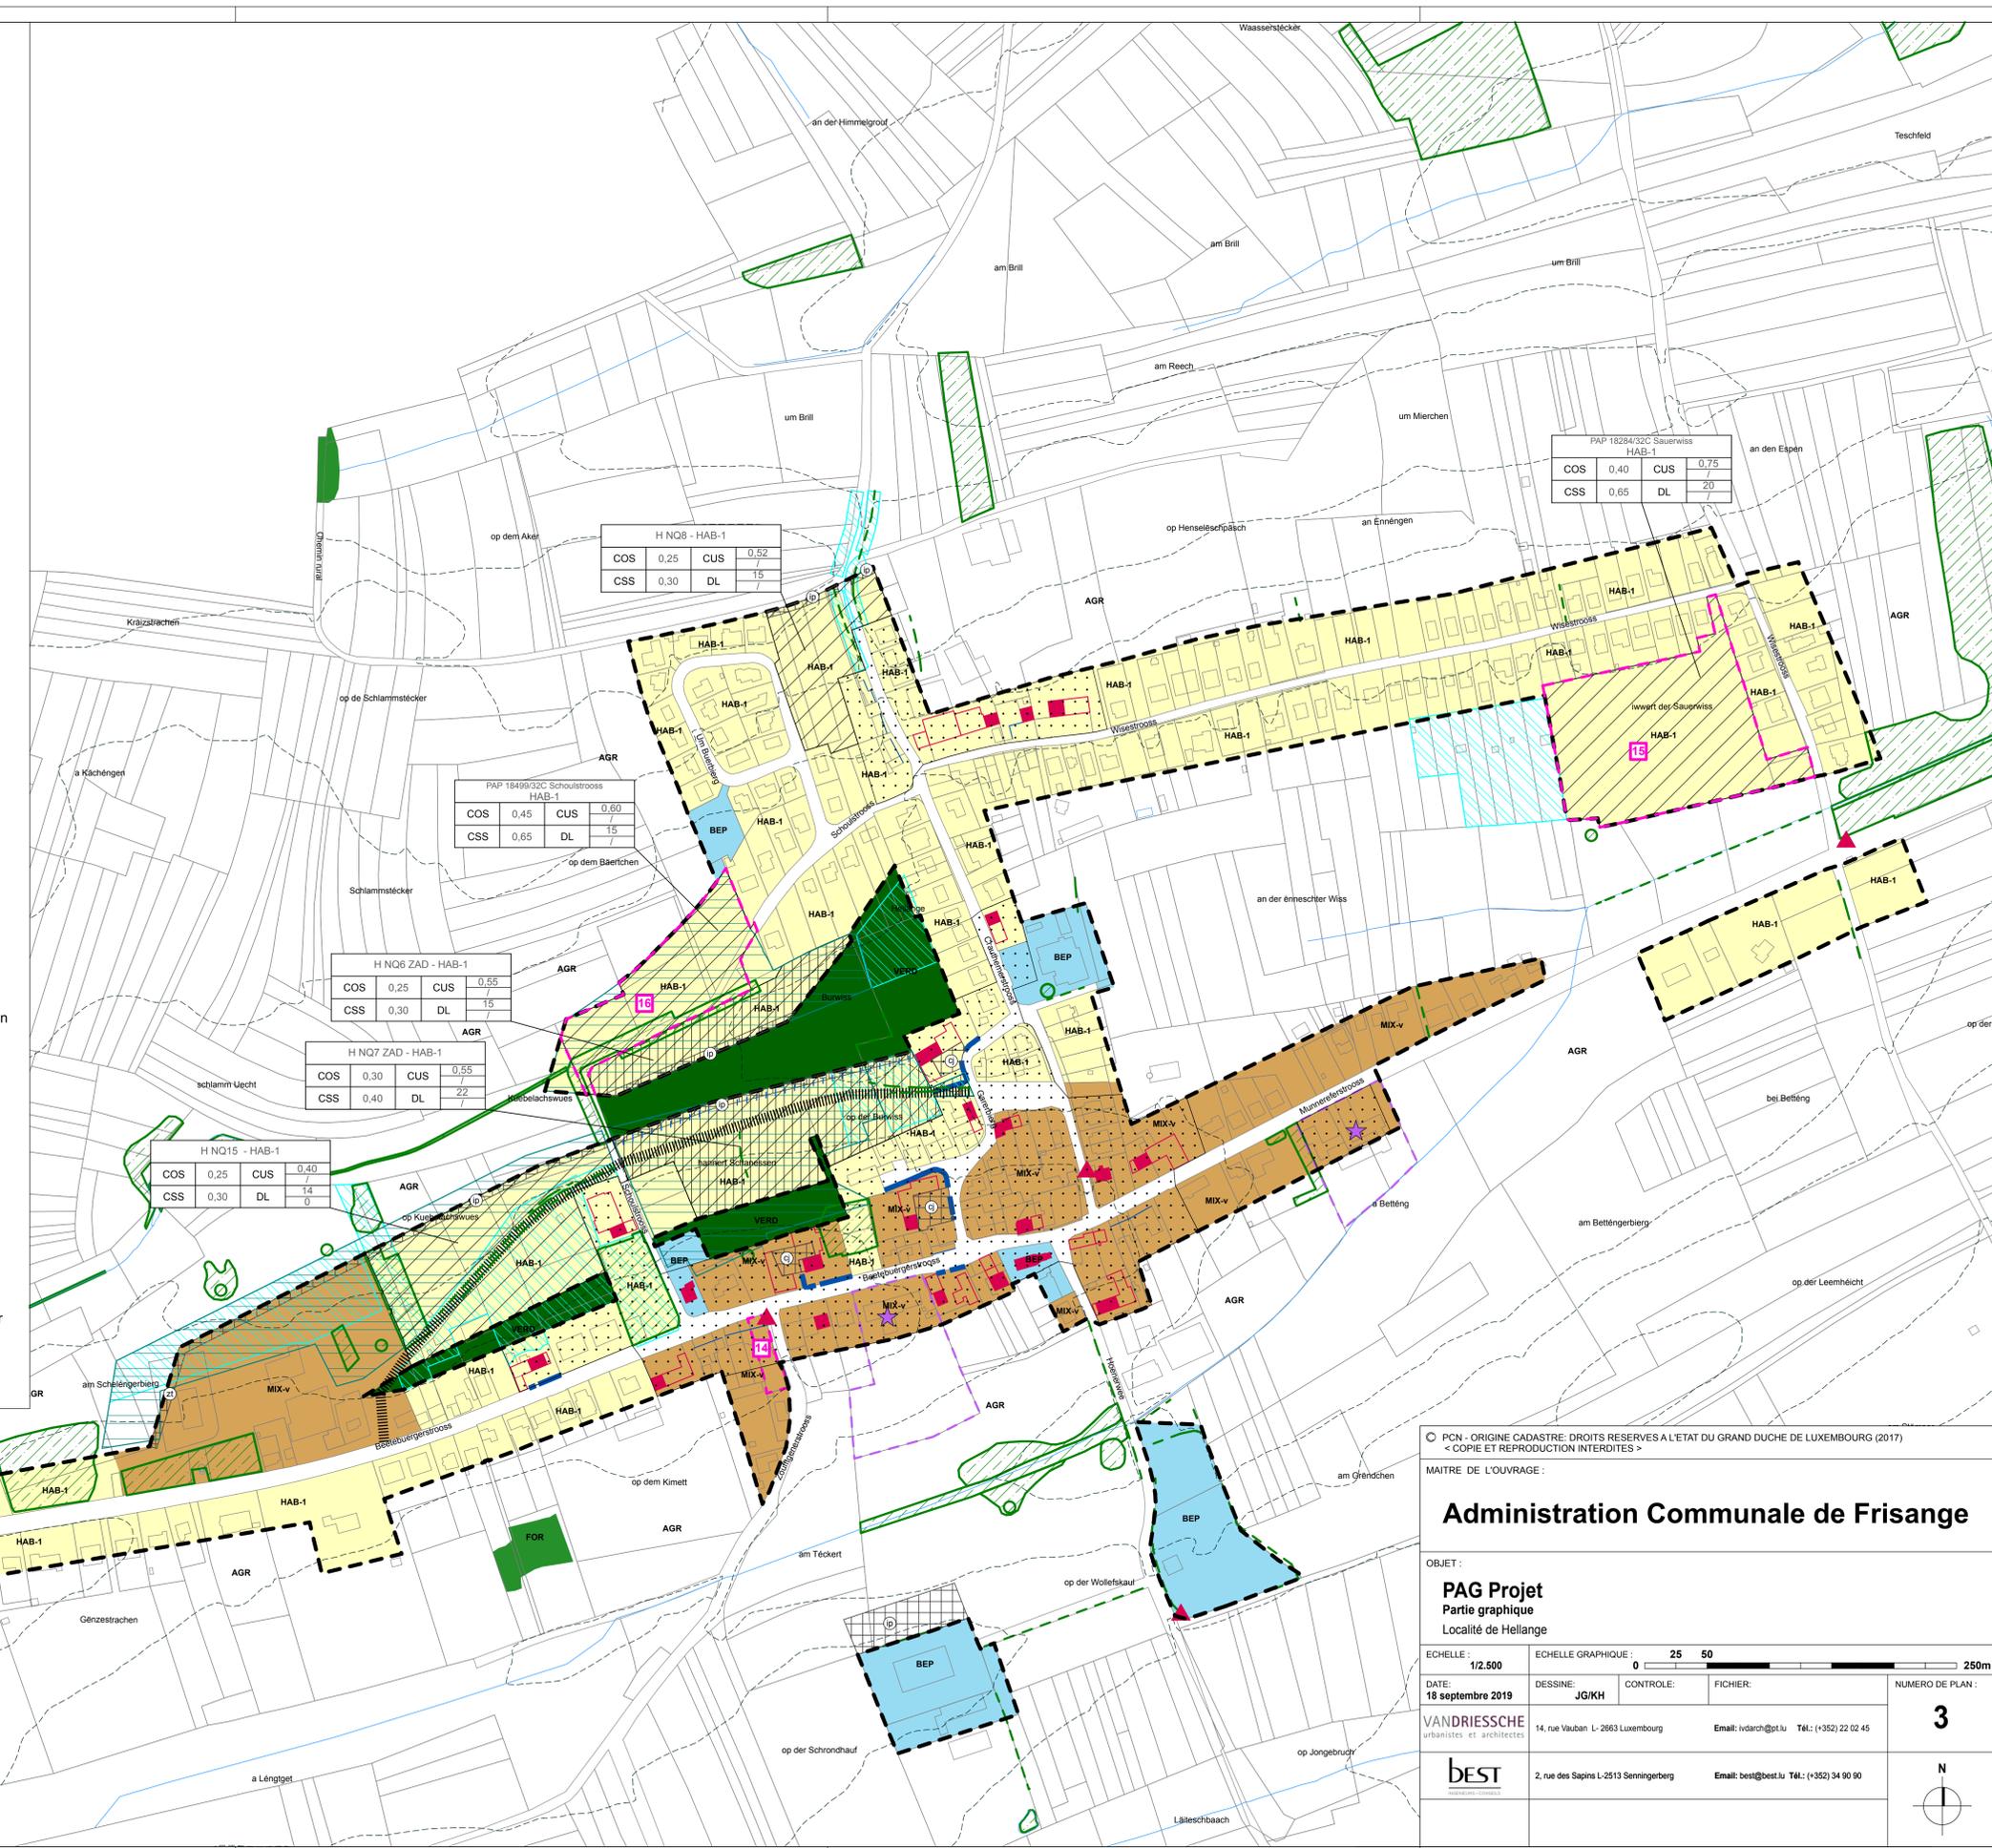

© PCN - ORIGINE CADASTRE: DROITS RÉSERVÉS À L'ÉTAT DU GRAND DUCHÉ DE LUXEMBOURG (2017)  
 < COPIE ET REPRODUCTION INTERDITES >

MAÎTRE DE L'OUVRAGE :

**Administration Communale de Frisange**

OBJET :

**PAG Projet**  
 Partie graphique  
 Localité de Hellange

ECHELLE : 1/2.500    ECHELLE GRAPHIQUE : 0 25 50 250m

DATE : 18 septembre 2019    DESSINE : JG/KH    CONTRÔLE :    FICHER :    NUMERO DE PLAN : 3

VANDRIESSCHE urbanistes et architectes    14, rue Vauban L-2863 Luxembourg    Email: ivdarch@ot.lu    Tél.: (+352) 22 02 45

**BEST**    2, rue des Sapsins L-2513 Senningerberg    Email: best@best.lu    Tél.: (+352) 34 90 90