


Localité d'Aspelt

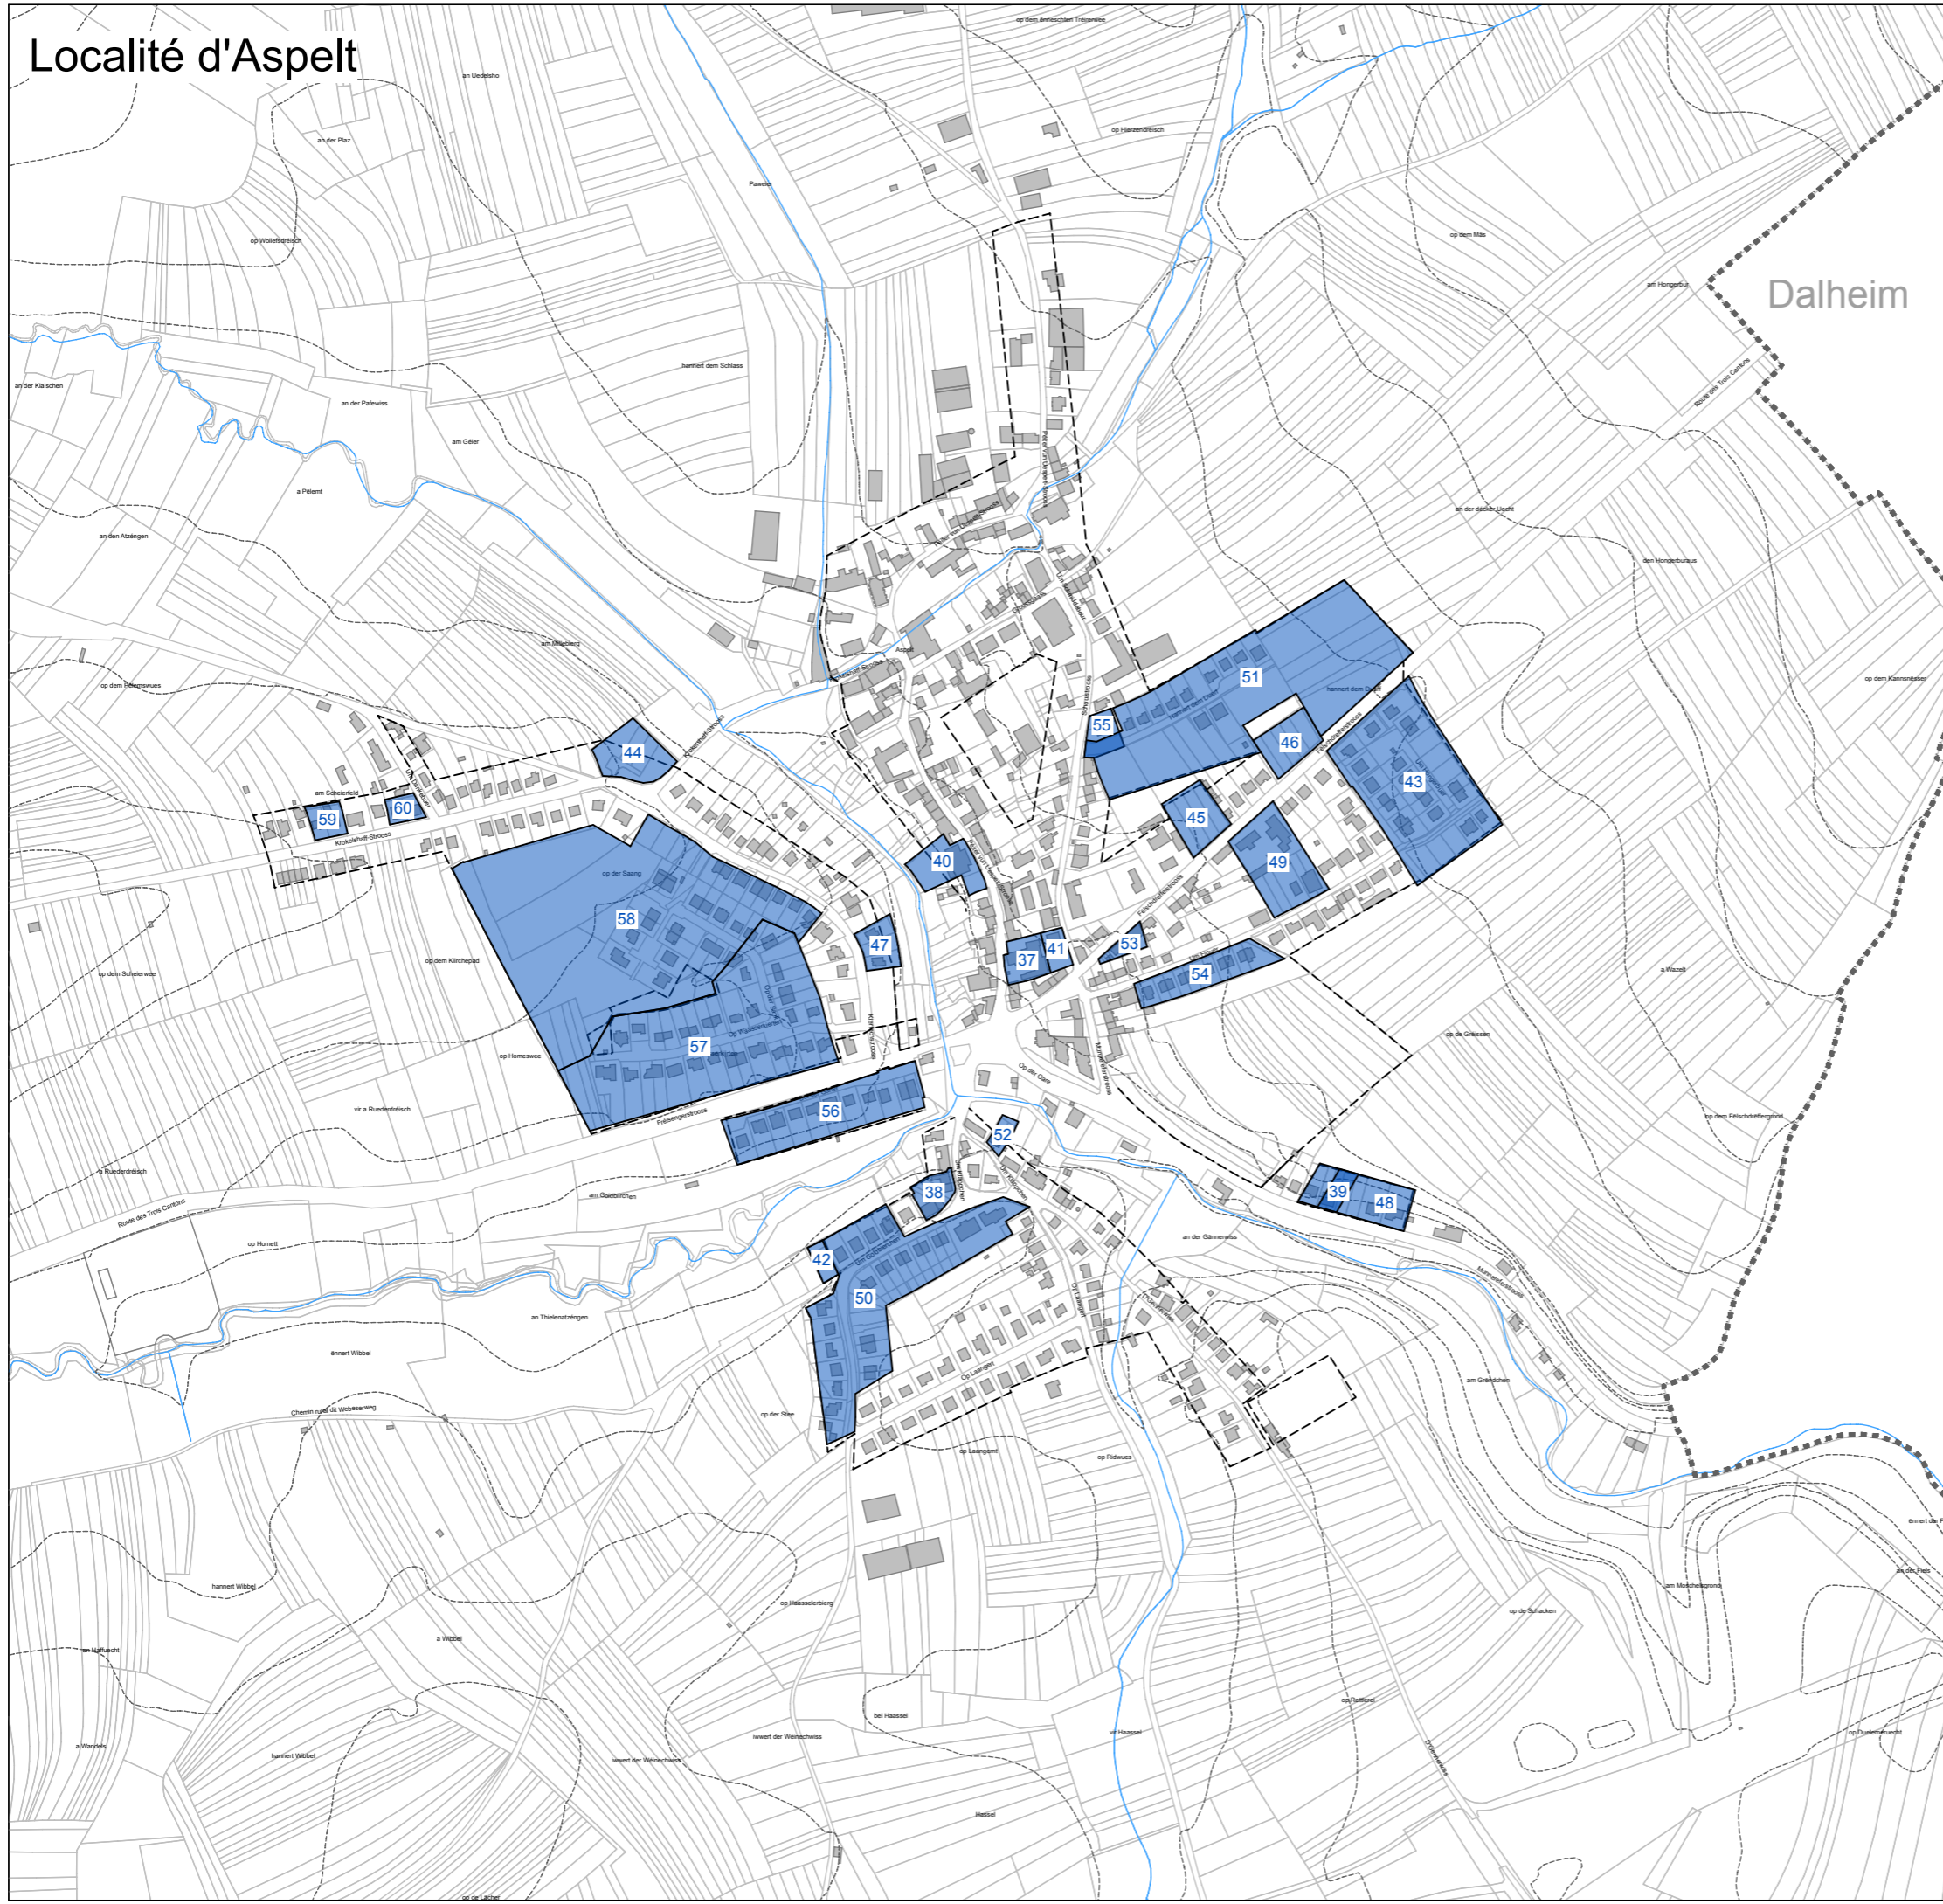

LEGENDE

- PAP approuvé


A titre indicatif

- Parcelle cadastrale / immeuble (PCN 2017)
- Périmètre d'agglomération du PAG en vigueur avant refonte
- Limites communales (PCN 2017)
- Cours d'eau, cours d'eau enterrés et ruisseaux
- Courbes de niveau

© PCN - ORIGINE CADASTRE: DROITS RESERVES A L'ETAT DU GRAND DUCHE DE LUXEMBOURG (2017)
 < COPIE ET REPRODUCTION INTERDITES >

MAITRE DE L'OUVRAGE :

Administration Communale de Frisange



OBJET :

ETUDE PREPARATOIRE 1.10
 PAP approuvés
 Localité d'Aspelt

ECHELLE : 1/7000	DESSINE: JG	CONTROLE: IVD	FICHER:	NUMERO DE PLAN :
DATE: 18 septembre 2019	14, rue Vauban L-2663 Luxembourg		Email: ivdarch@pt.lu	Tél.: (+352) 22 02 45
VANDRIESSCHE urbanistes et architectes		2, rue des Sapins L-2513 Senningerberg		
BEST INGENIEUR - ARCHITECTE		Email: best@best.lu Tél.: (+352) 34 90 90		

