


# Localité d'Aspelt

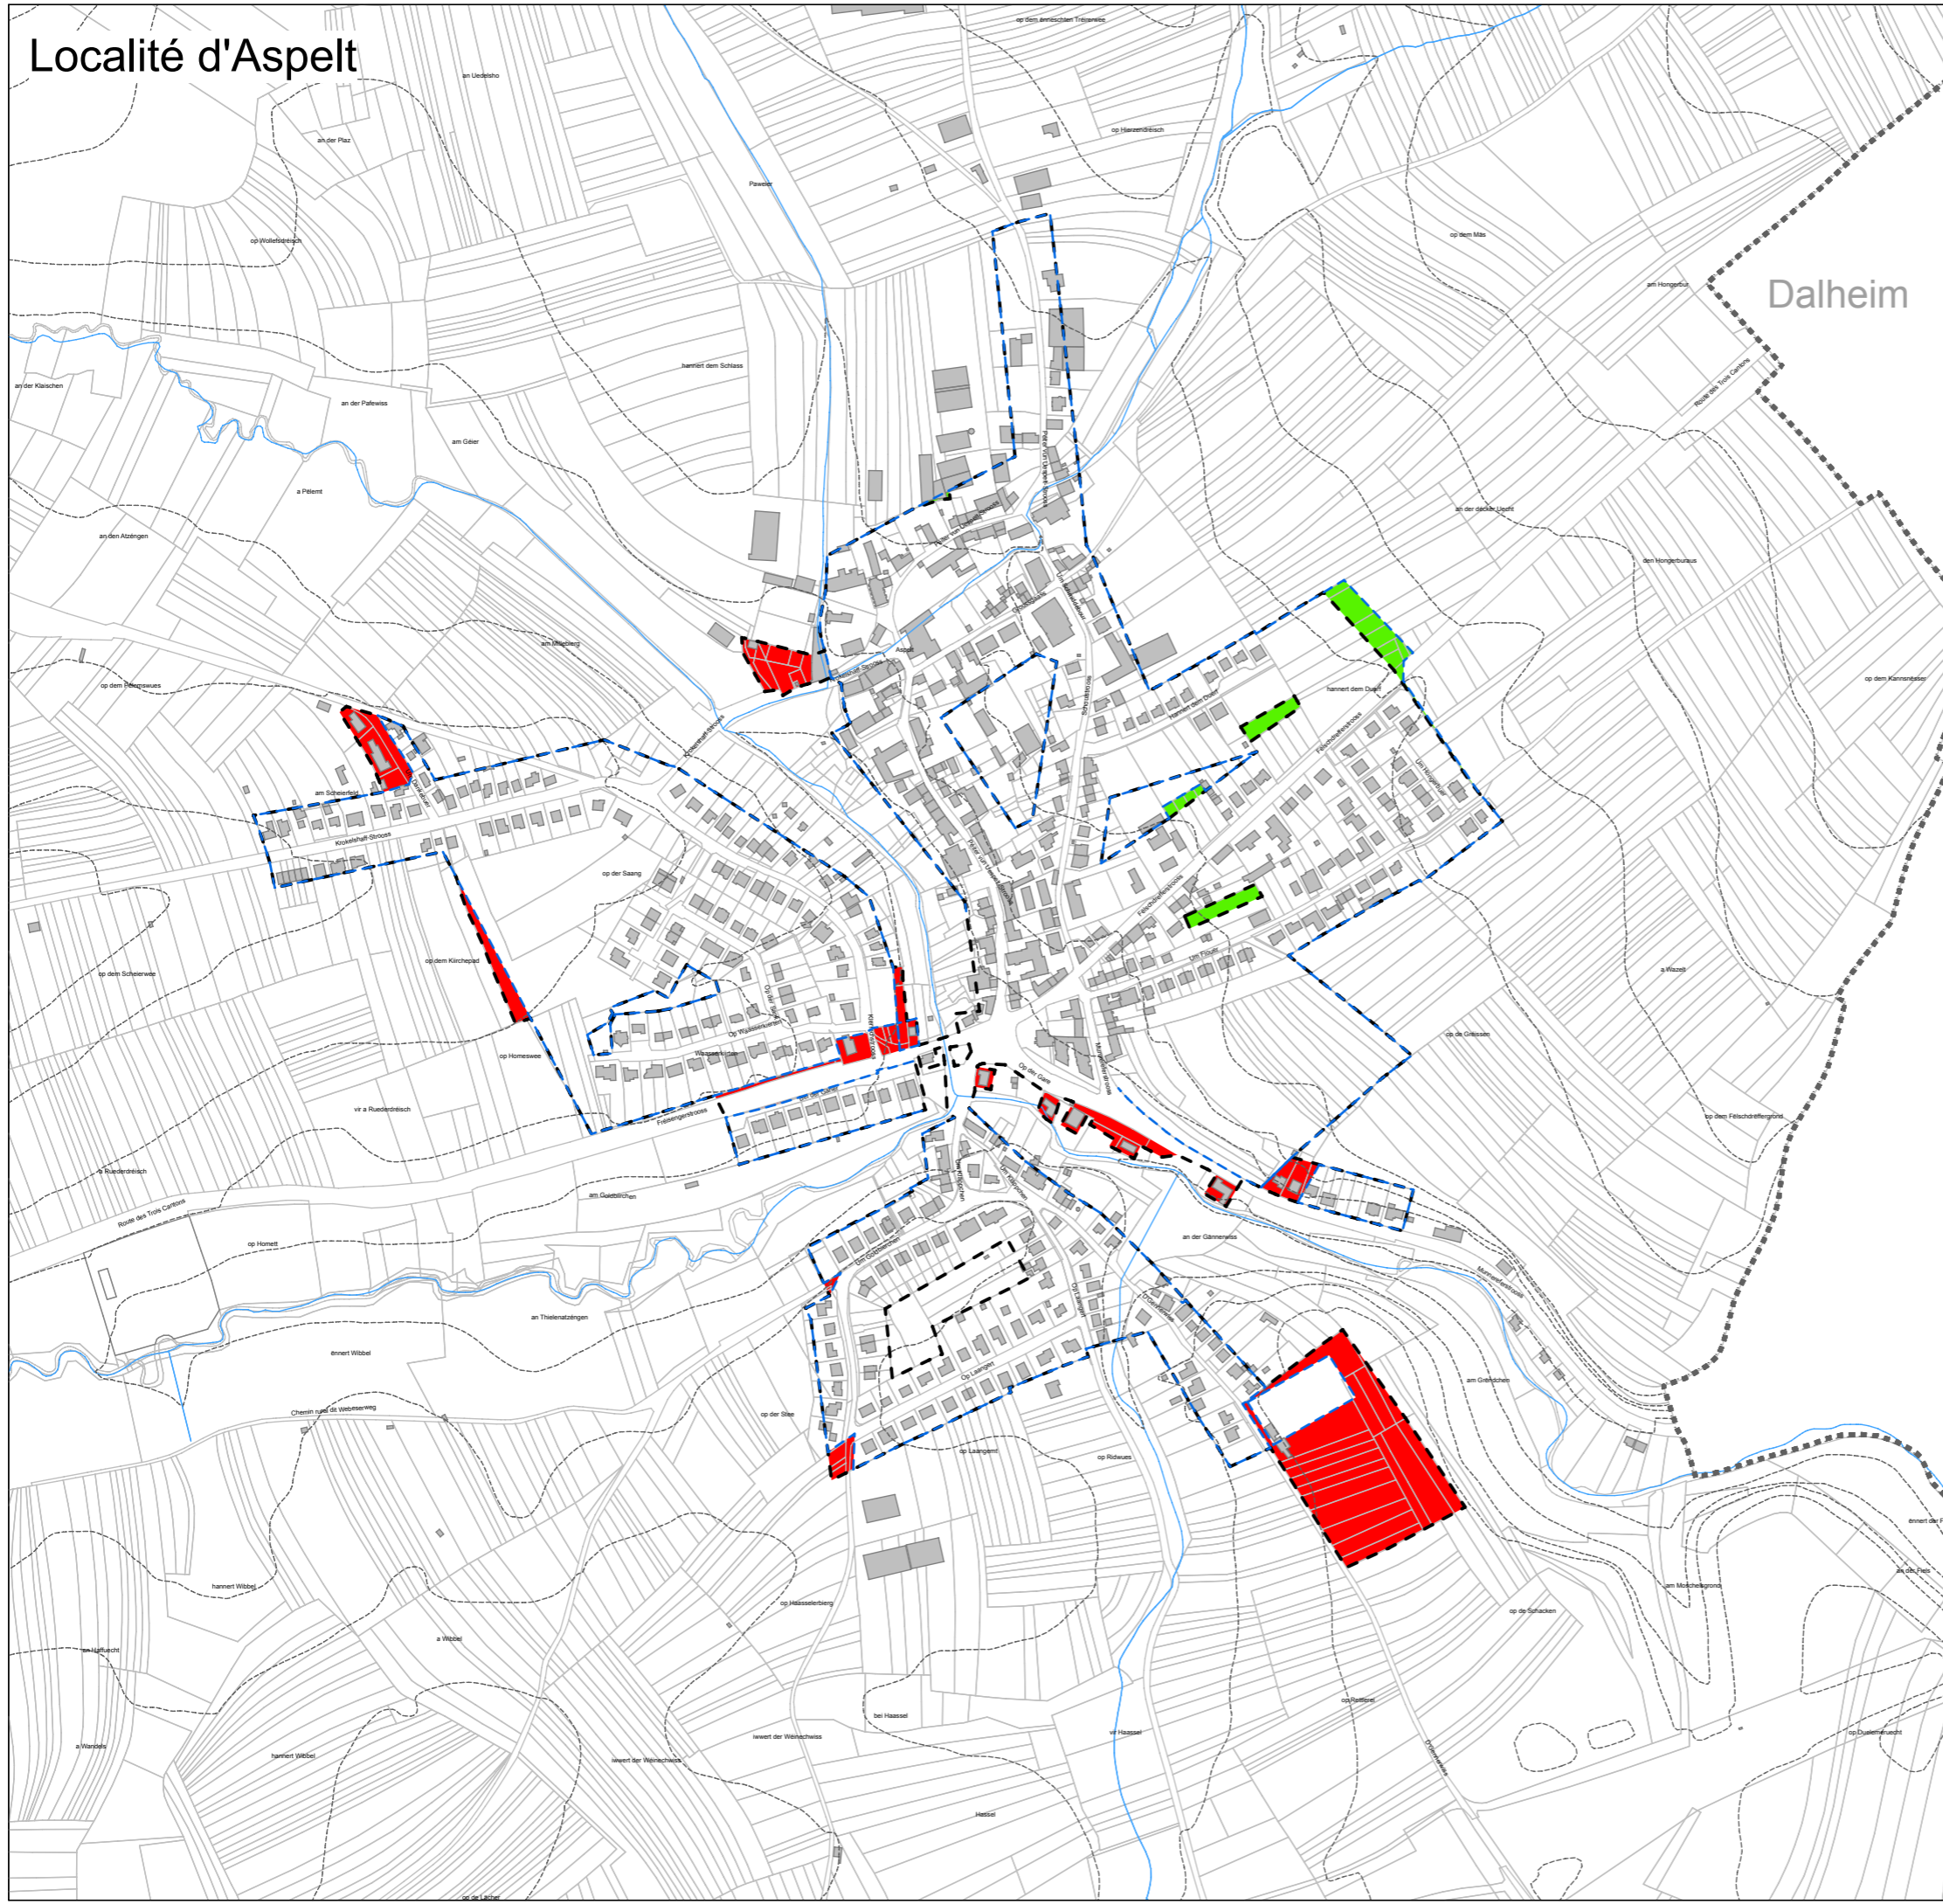

**LEGENDE**

**Situation PAG en vigueur**  
 - - - - - Périètre d'agglomération du PAG en vigueur

**Situation projet de PAG**  
 - - - - - Délimitation de la zone verte

**Agrandissement du périmètre en vigueur (extensions / régularisation / arrondissement)**  
 ■■■■■

**Réduction du périmètre en vigueur (reclassement en zone verte)**  
 ■■■■■

Total extension: + 4,25 ha  
 Total réduction: - 0,61 ha  
 + 3,64 ha

**A titre indicatif**

- ▭ Parcelle cadastrale / immeuble (PCN 2017)
- ▬ Limites communales (PCN 2017)
- Cours d'eau, cours d'eau enterrés et ruisseaux
- Courbes de niveau

© PCN - ORIGINE CADASTRE: DROITS RESERVES A L'ETAT DU GRAND DUCHE DE LUXEMBOURG (2017)  
 < COPIE ET REPRODUCTION INTERDITES >

MAITRE DE L'OUVRAGE :

**Administration Communale de Frisange**



OBJET :  
 ETUDE PREPARATOIRE 2.01  
 Bilan des surfaces du PAG - extensions et réductions  
 Localité d'Aspelt

ECHELLE: 1/7000		DESSINE: JG		CONTROLE: IVD		FICHER:		NUMERO DE PLAN:	
DATE: 18 septembre 2019		14, rue Vauban L-2663 Luxembourg		Email: ivdarch@pt.lu		Tél.: (+352) 22 02 45			
VANDRIESSCHE urbanistes et architectes		2, rue des Sapins L-2513 Senningerberg		Email: best@best.lu		Tél.: (+352) 34 90 90			
BEST INGENIEURSCONFIDANT								N ↑ ↓	