


Localité de Frisange

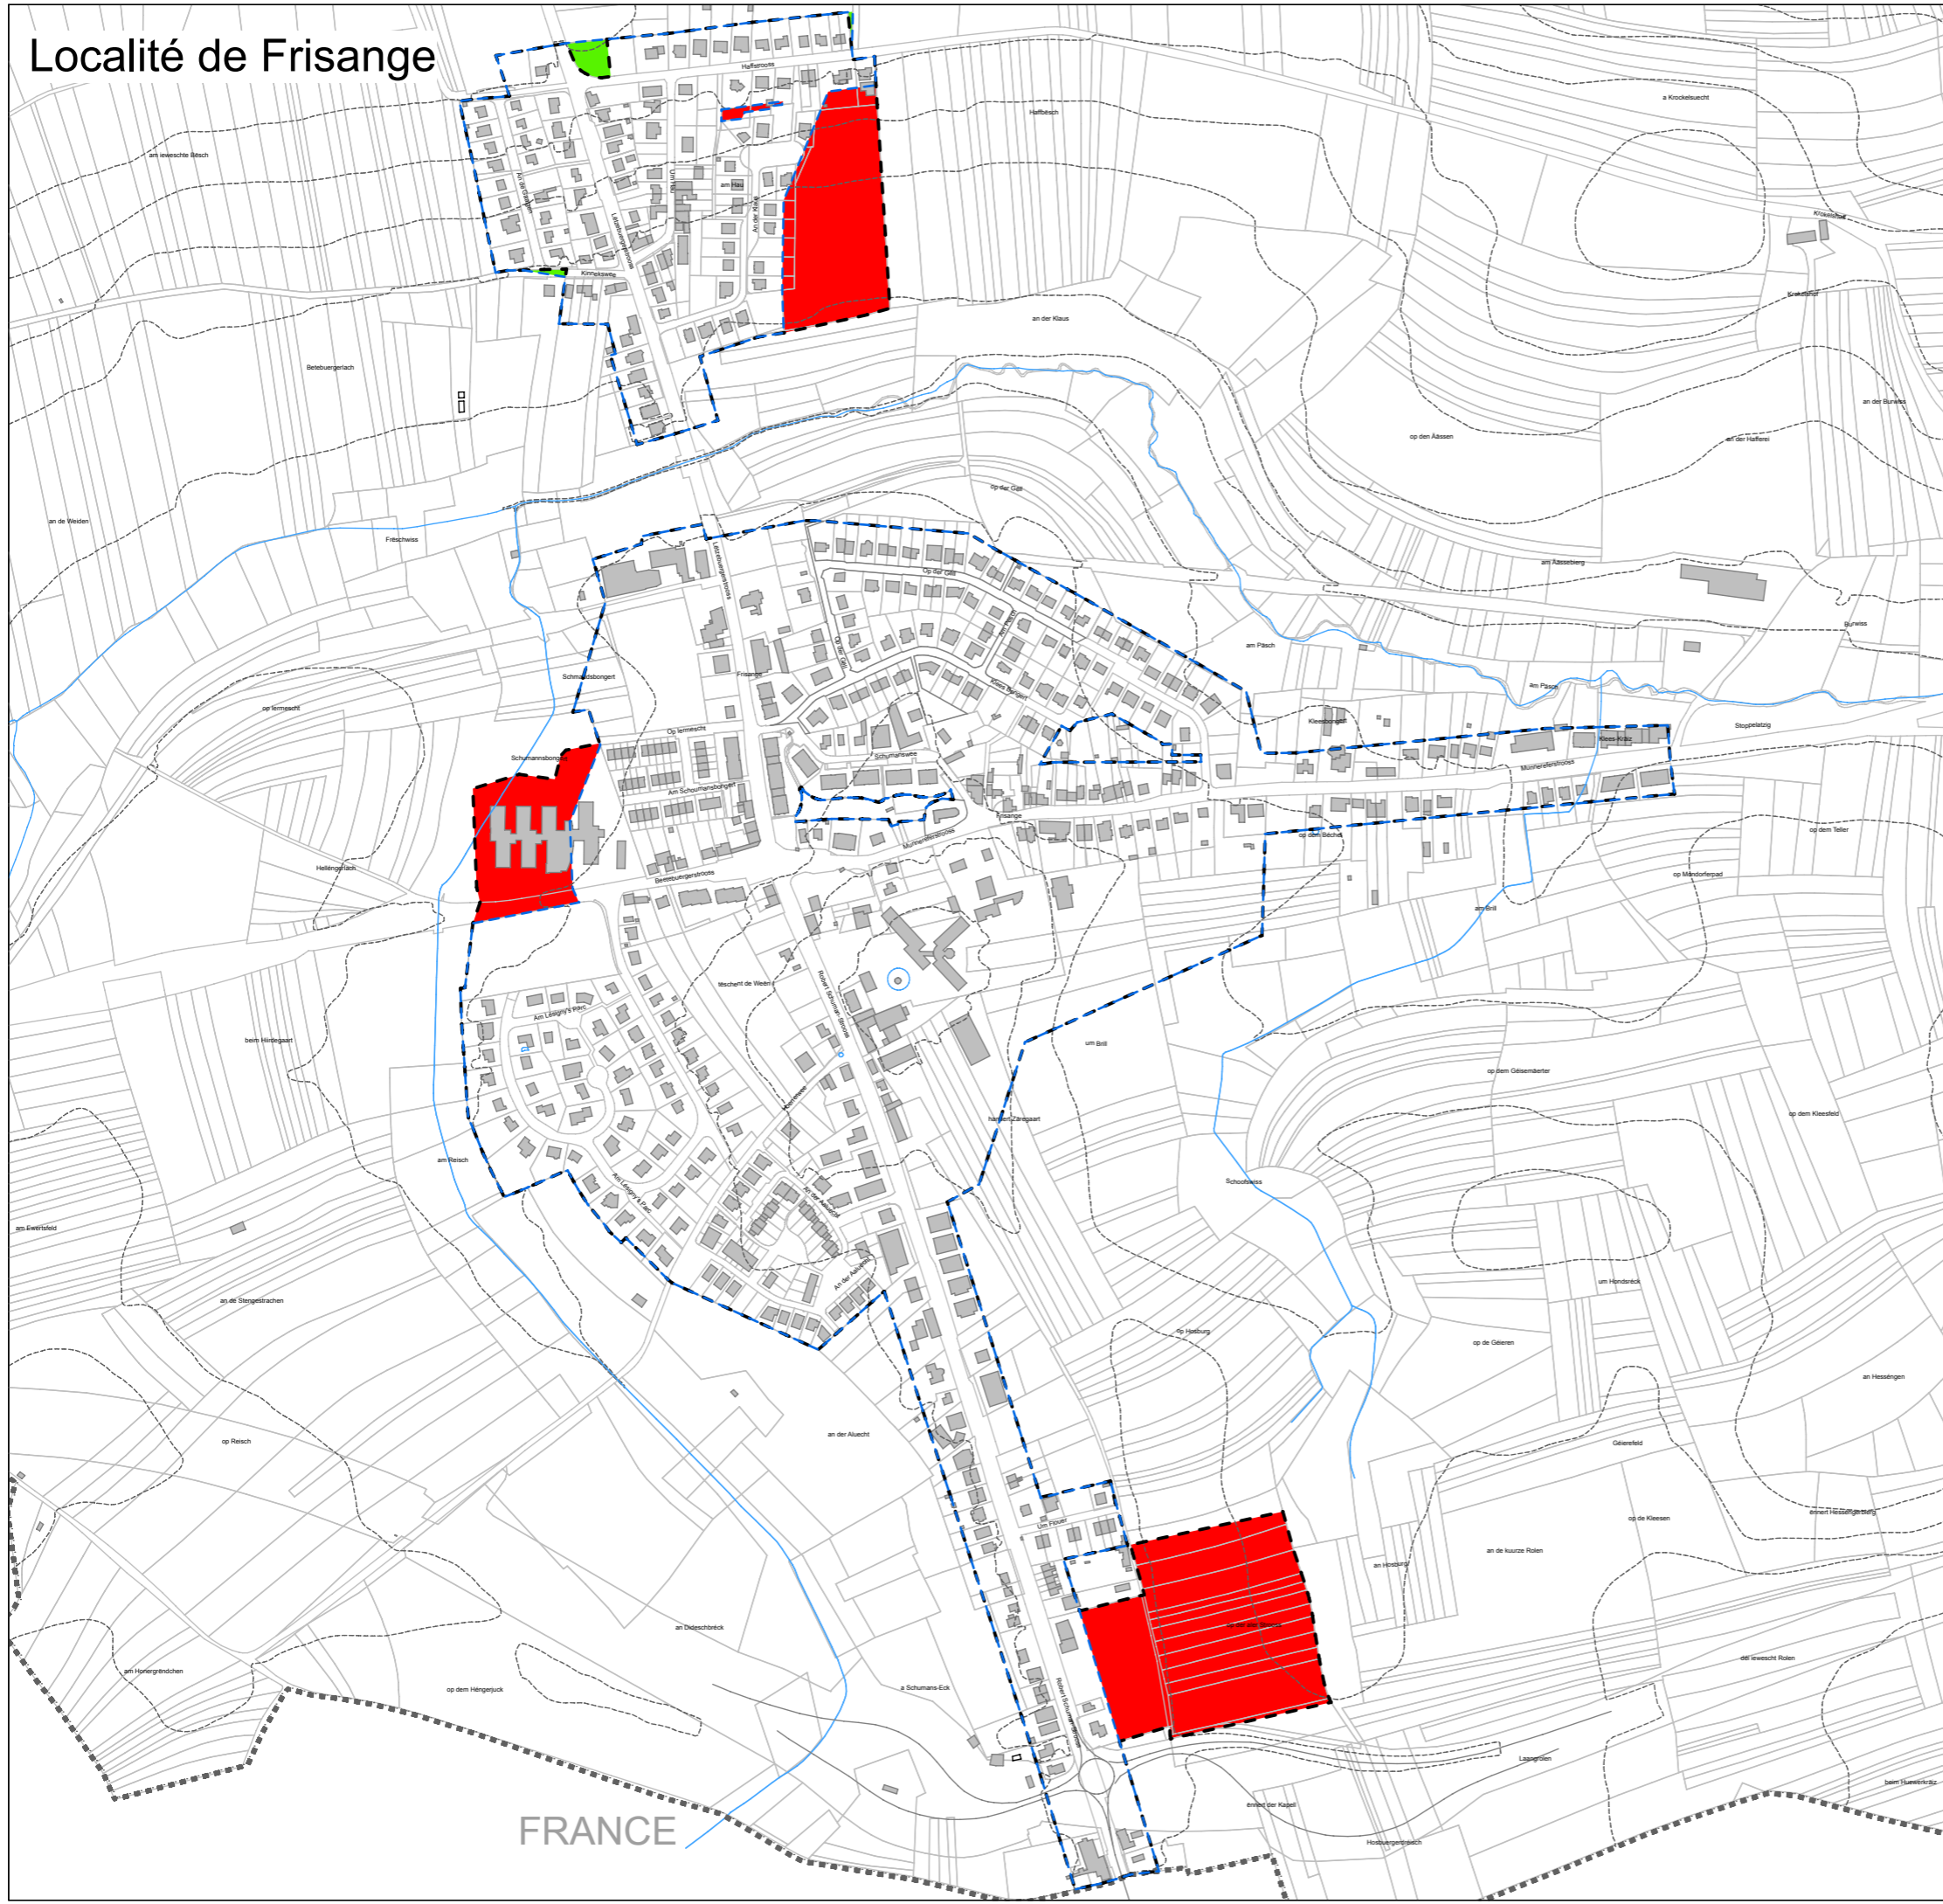

LEGENDE

Situation PAG en vigueur

--- Périimètre d'agglomération du PAG en vigueur

Situation projet de PAG

- - - Délimitation de la zone verte

■ Agrandissement du périmètre en vigueur (extensions / régularisation / arrondissement)

■ Réduction du périmètre en vigueur (reclassement en zone verte)

Total extension: + 8,42 ha
 Total réduction: - 0,17 ha
+ 8,25 ha

A titre indicatif

- Parcelle cadastrale / immeuble (PCN 2017)
- Limites communales (PCN 2017)
- Cours d'eau, cours d'eau enterrés et ruisseaux
- Courbes de niveau

© PCN - ORIGINE CADASTRE: DROITS RESERVES A L'ETAT DU GRAND DUCHE DE LUXEMBOURG (2017)
 < COPIE ET REPRODUCTION INTERDITES >

MAITRE DE L'OUVRAGE :

Administration Communale de Frisange



OBJET :
 ETUDE PREPARATOIRE 2.01
 Bilan des surfaces du PAG - extensions et réductions
 Localité de Frisange

ECHELLE : 1/7000		DESSINE: JG		CONTROLE: IVD	FICHER:	NUMERO DE PLAN :
DATE: 18 septembre 2019		14, rue Vauban L-2663 Luxembourg		Email: ivdarch@pt.lu Tél.: (+352) 22 02 45		
VANDRIESSCHE urbanistes et architectes		2, rue des Sapins L-2513 Senningerberg		Email: best@best.lu Tél.: (+352) 34 90 90		
BEST BUREAU D'ETUDE						N ↑ ↓ ← →

FRANCE