


Localité d'Hellange

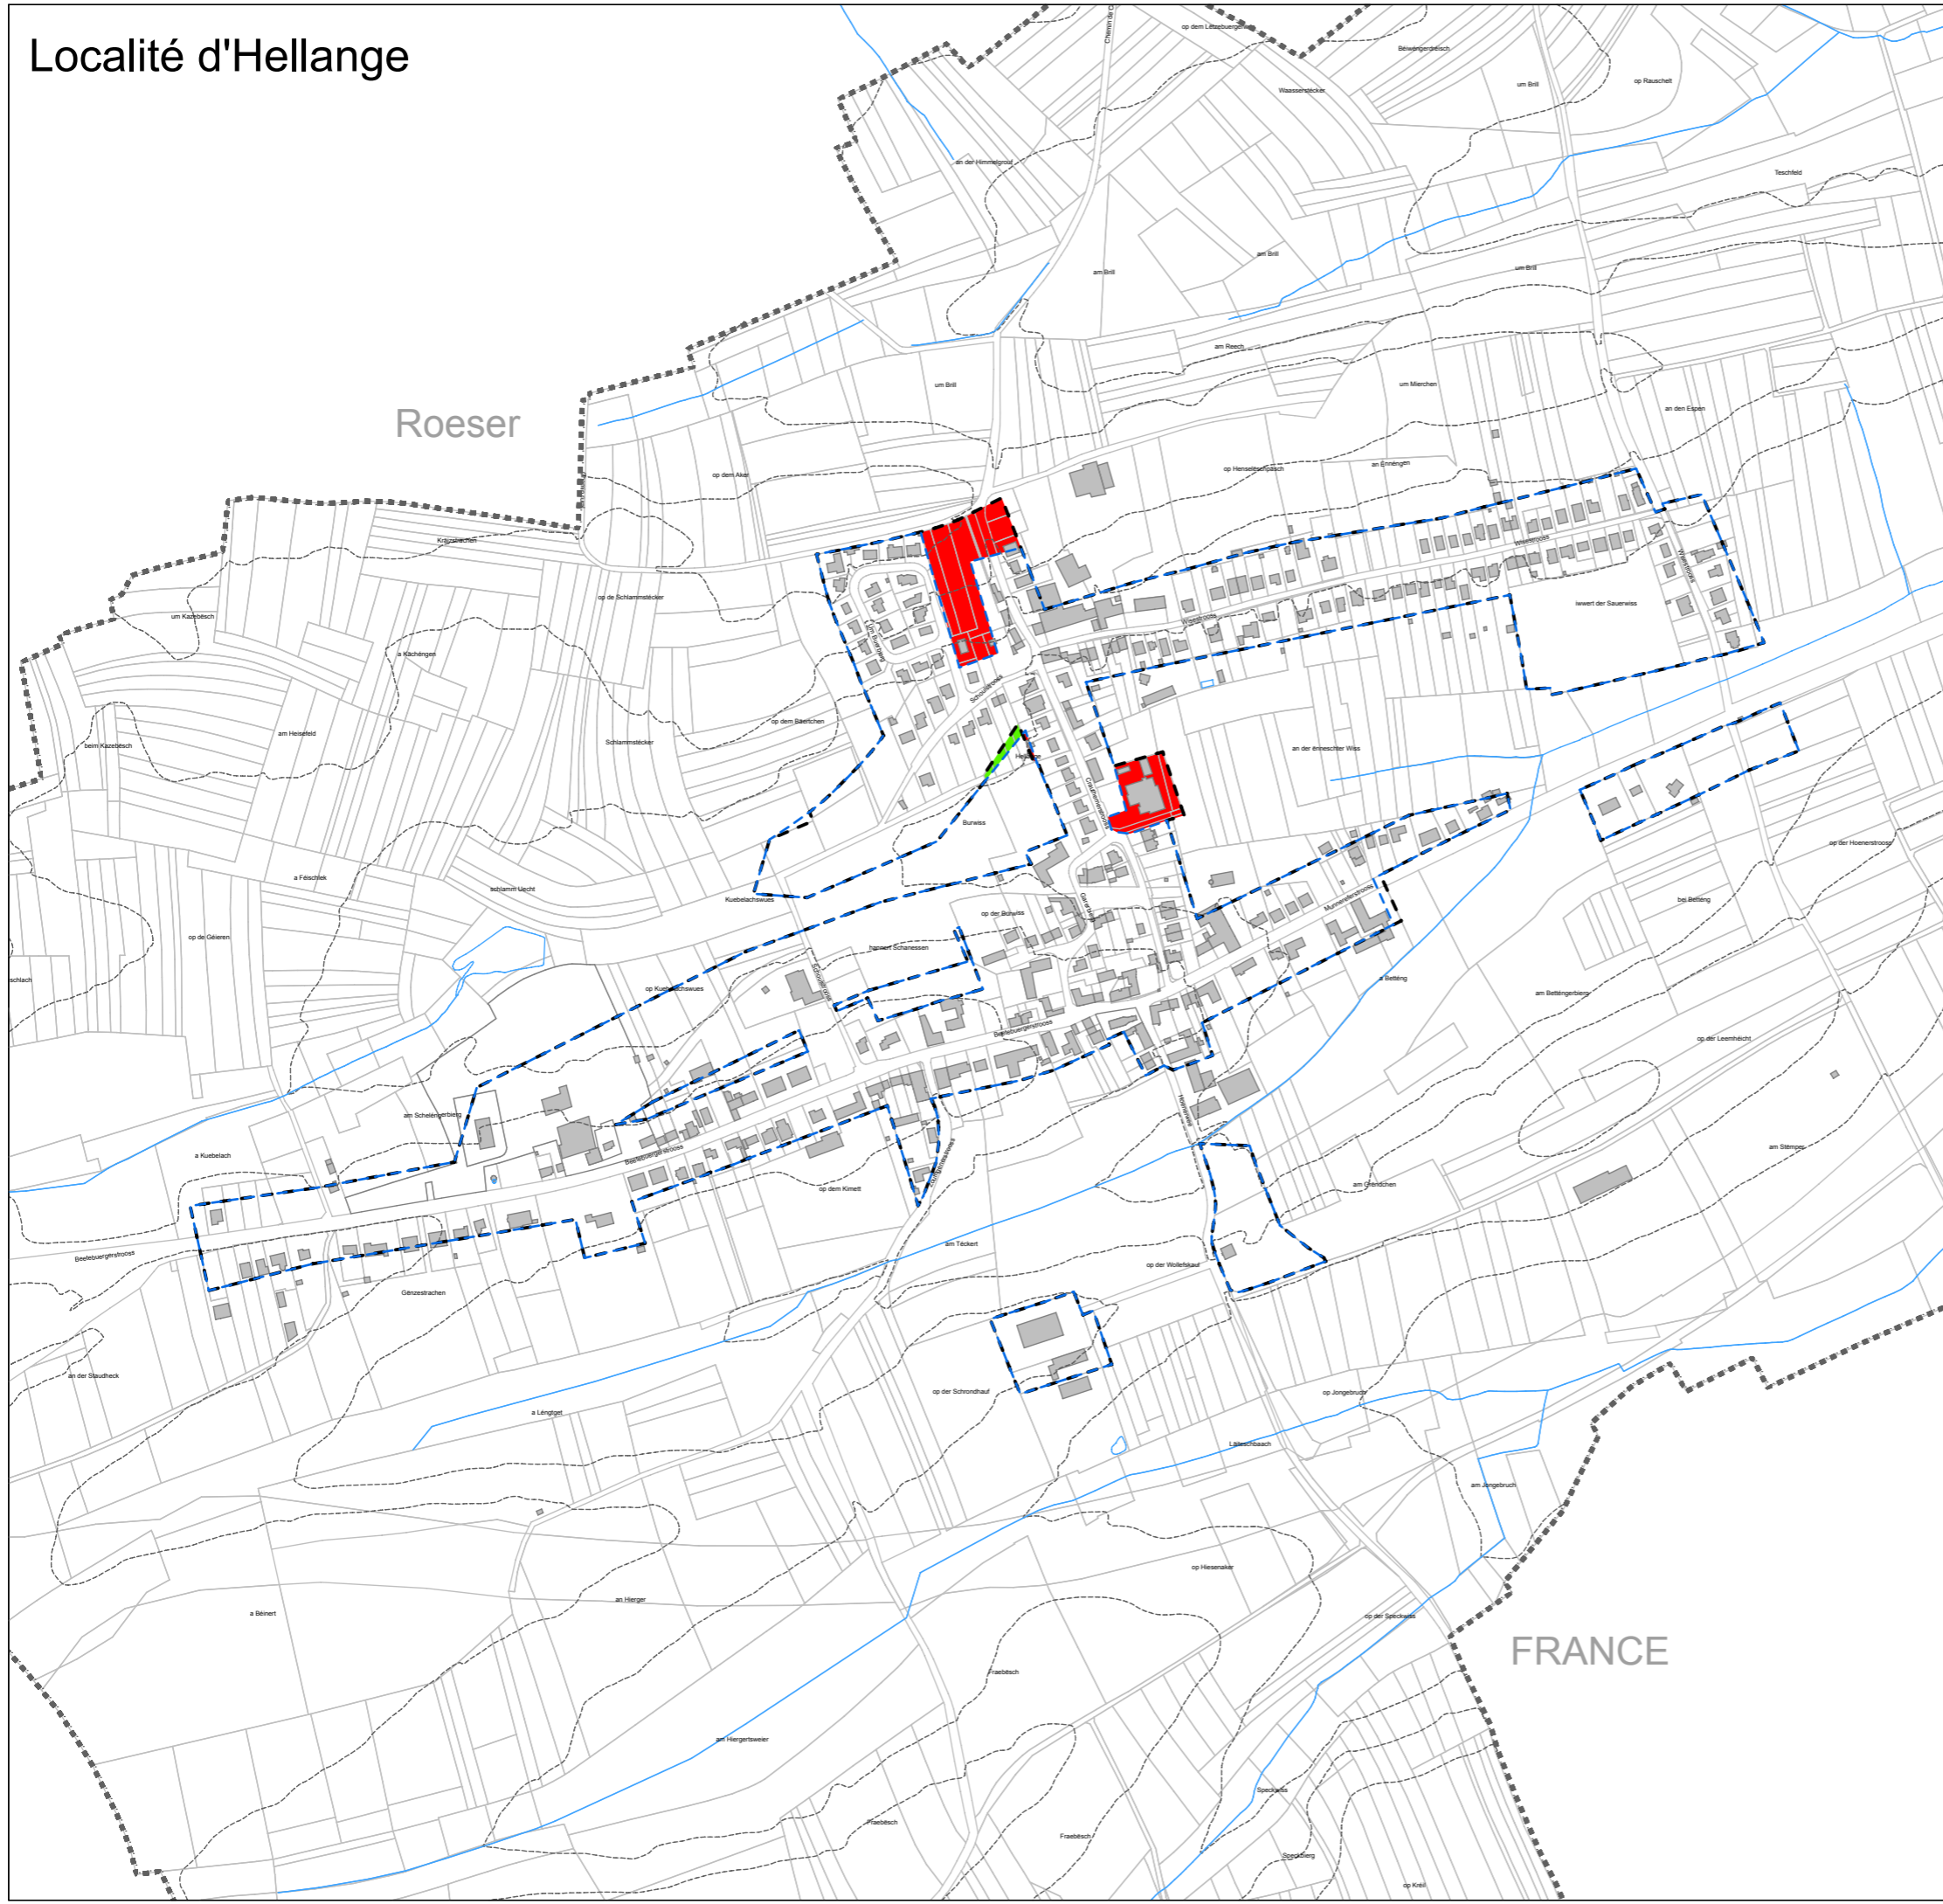

LEGENDE

Situation PAG en vigueur
 - - - - - Périètre d'agglomération du PAG en vigueur

Situation projet de PAG
 - - - - - Délimitation de la zone verte

Agrandissement du périmètre en vigueur (extensions / régularisation / arrondissement)
 ■■■■■■

Réduction du périmètre en vigueur (reclassement en zone verte)
 ■■■■■■

Total extension: + 1,36 ha
 Total réduction: - 0,05 ha
 + 1,31 ha

A titre indicatif

- Parcelle cadastrale / immeuble (PCN 2017)
- Limites communales (PCN 2017)
- Cours d'eau, cours d'eau enterrés et ruisseaux
- Courbes de niveau

© PCN - ORIGINE CADASTRE: DROITS RESERVES A L'ETAT DU GRAND DUCHE DE LUXEMBOURG (2017)
 < COPIE ET REPRODUCTION INTERDITES >

MAITRE DE L'OUVRAGE :

Administration Communale de Frisange



OBJET :
 ETUDE PREPARATOIRE 2.01
 Bilan des surfaces du PAG - extensions et réductions
 Localité d'Hellange

ECHELLE : 1/7000		DESSINE: JG		CONTROLE: IVD		FICHER:		NUMERO DE PLAN :	
DATE: 18 septembre 2019		14, rue Vauban L- 2663 Luxembourg		Email: ivdarch@pt.lu		Tél.: (+352) 22 02 45			
VANDRIESSCHE urbanistes et architectes		2, rue des Sapins L-2513 Senningerberg		Email: best@best.lu		Tél.: (+352) 34 90 90			
								N 	