




COUPE A - A

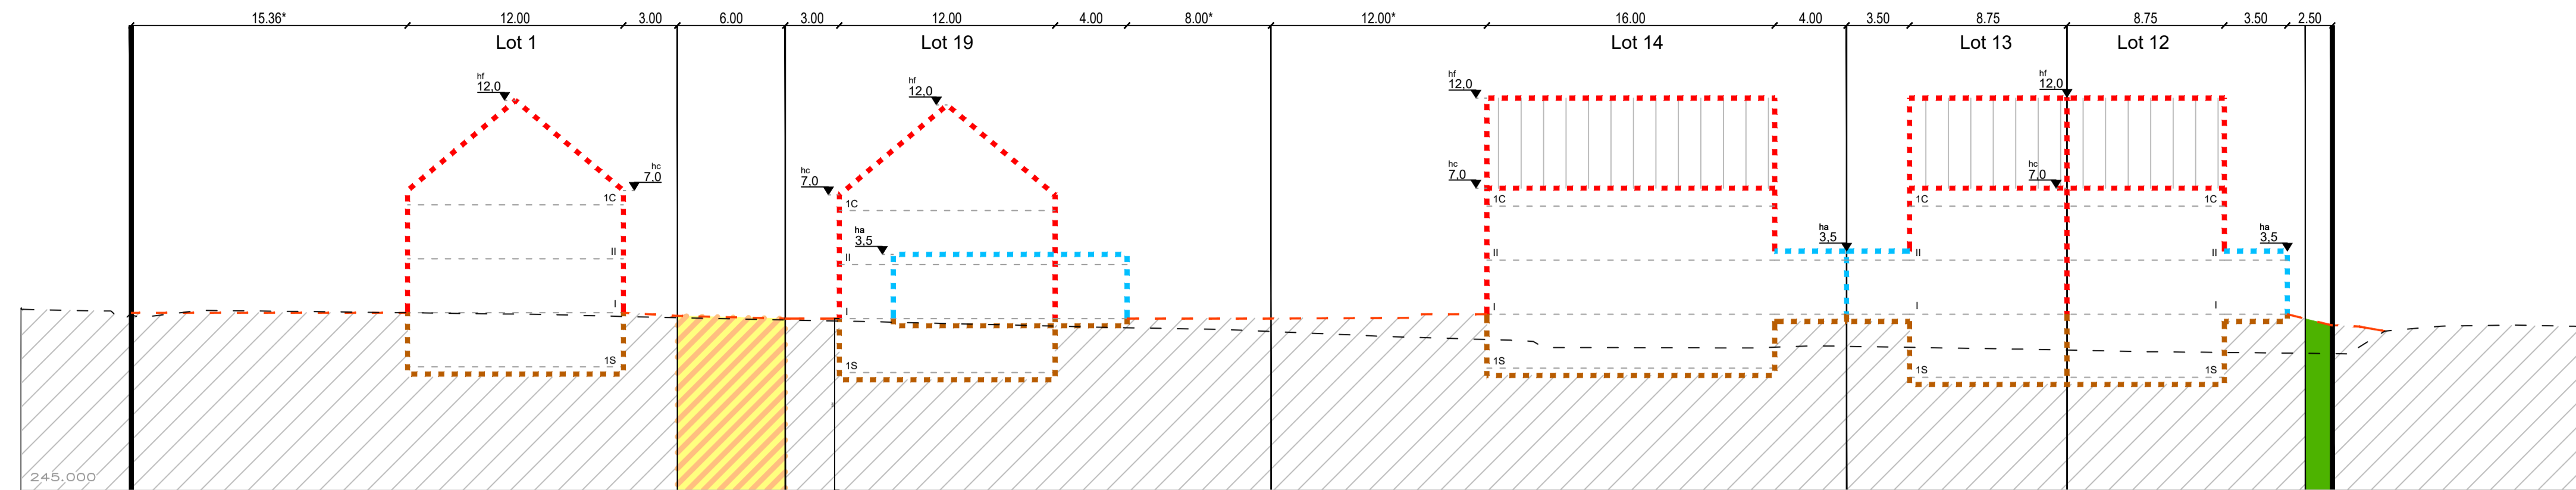


COUPE B - B

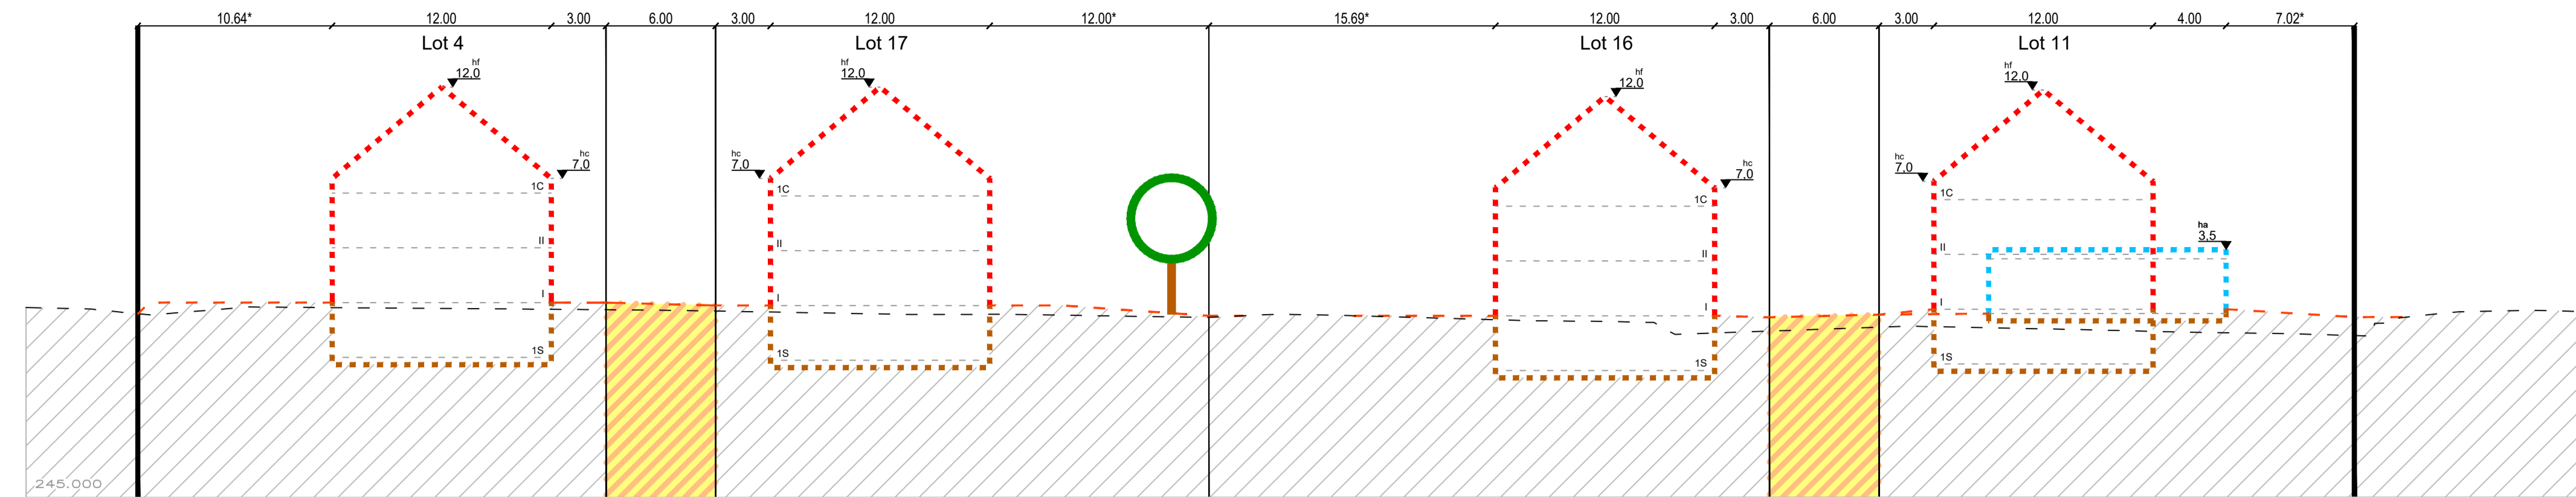


COUPE C - C

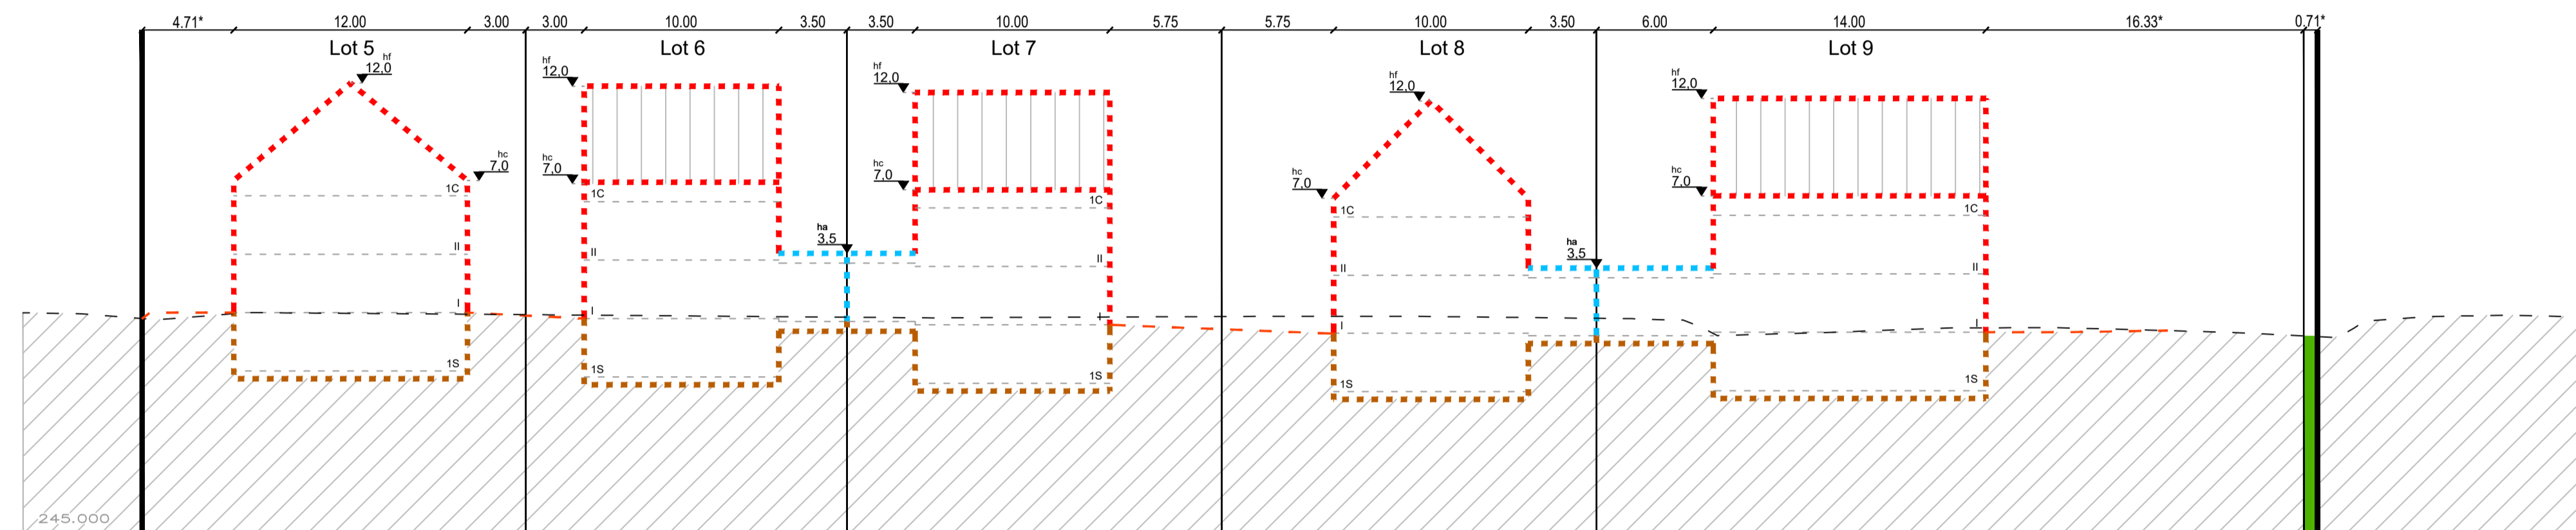


COUPE D - D

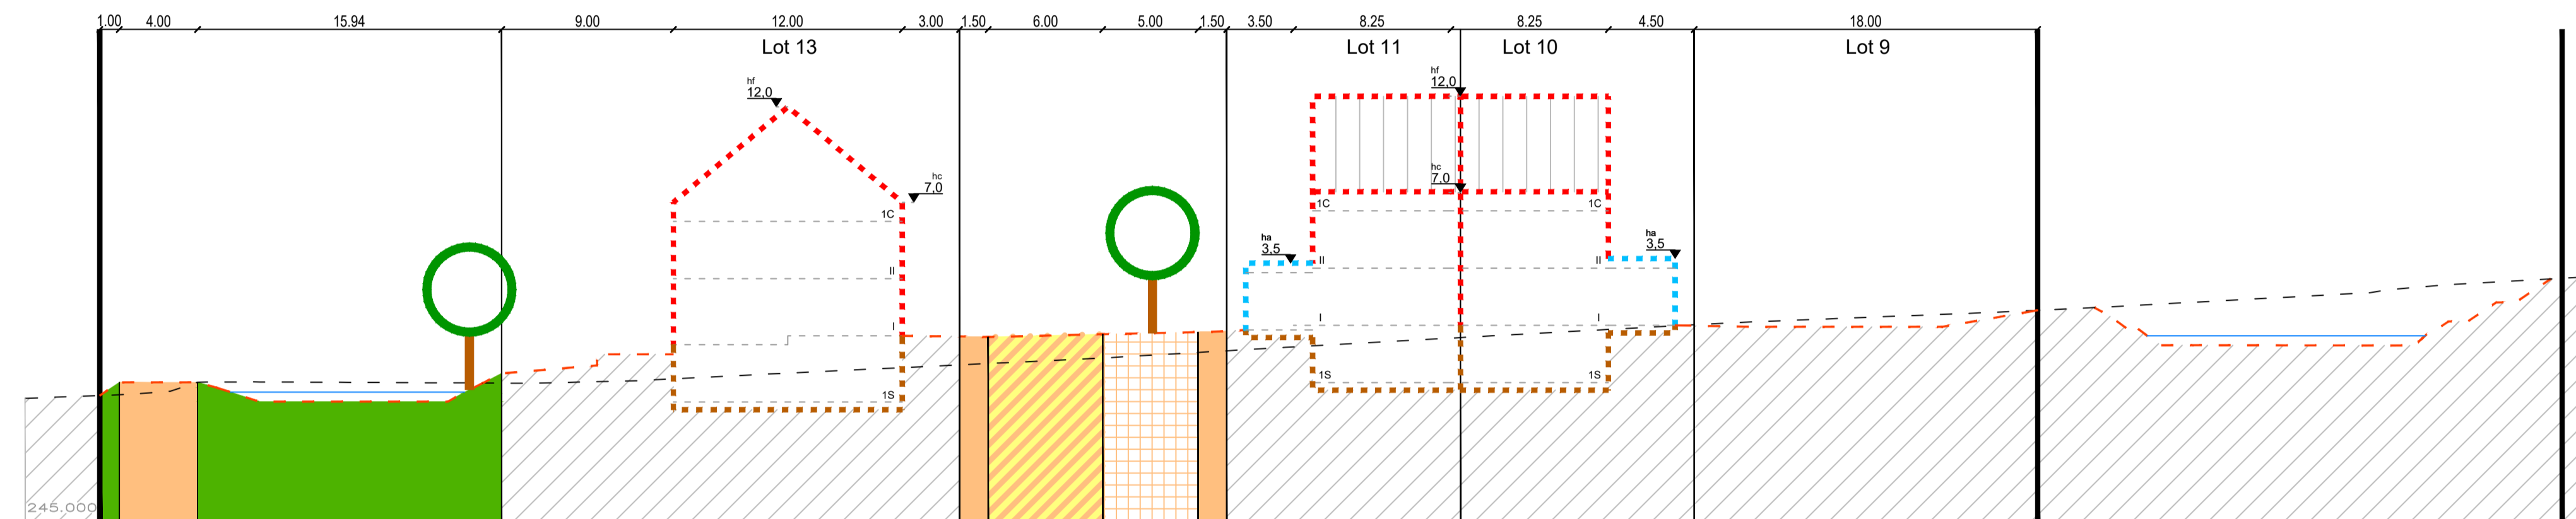


COUPE E - E

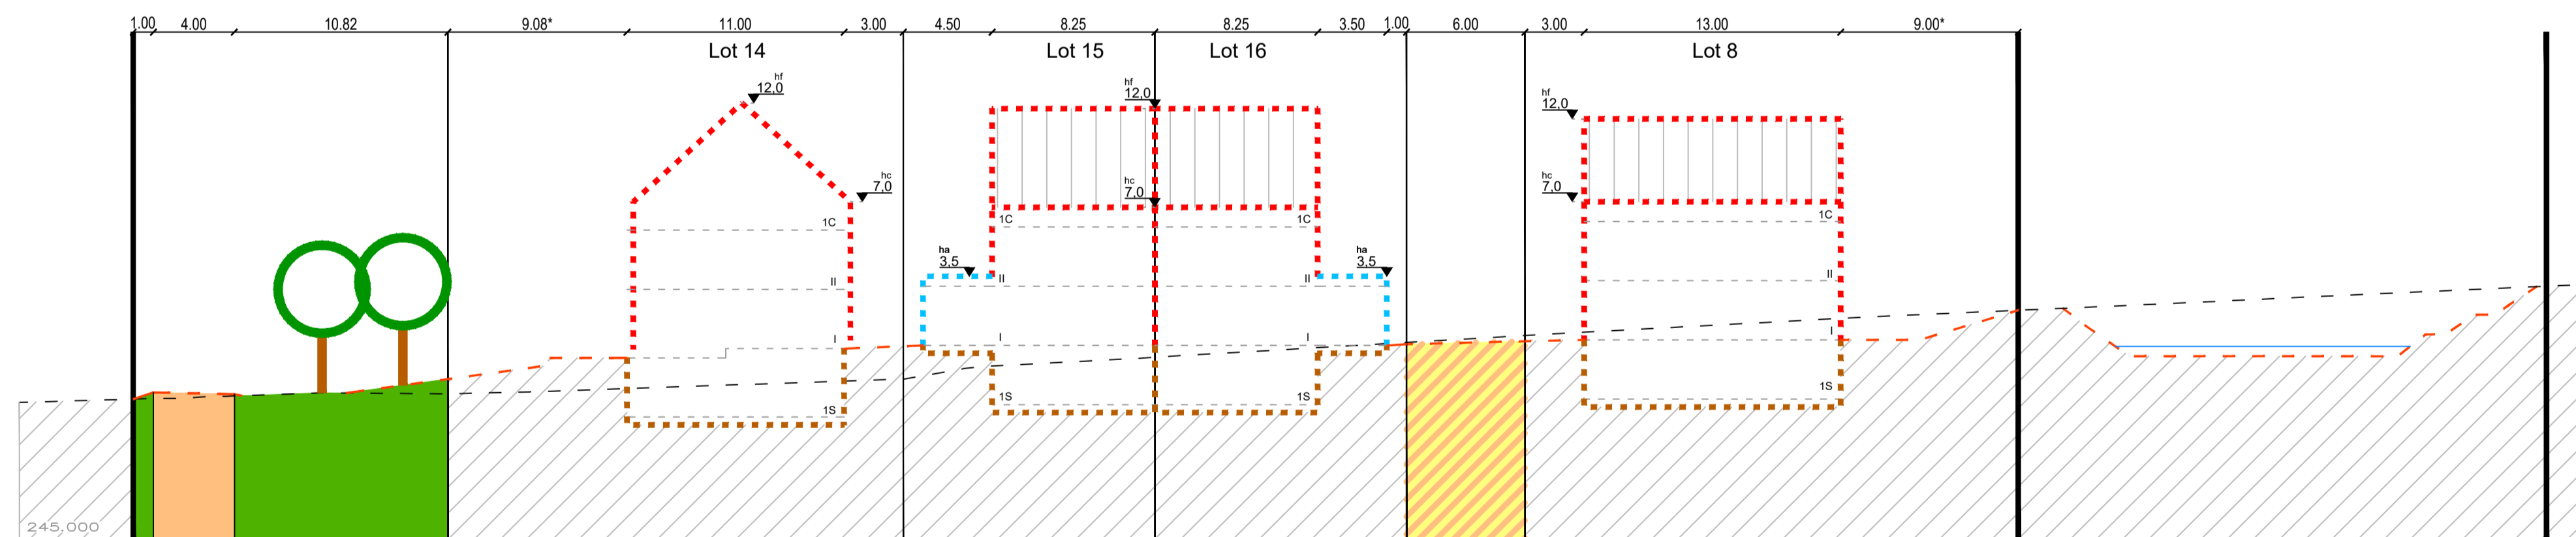

COUPE G - G

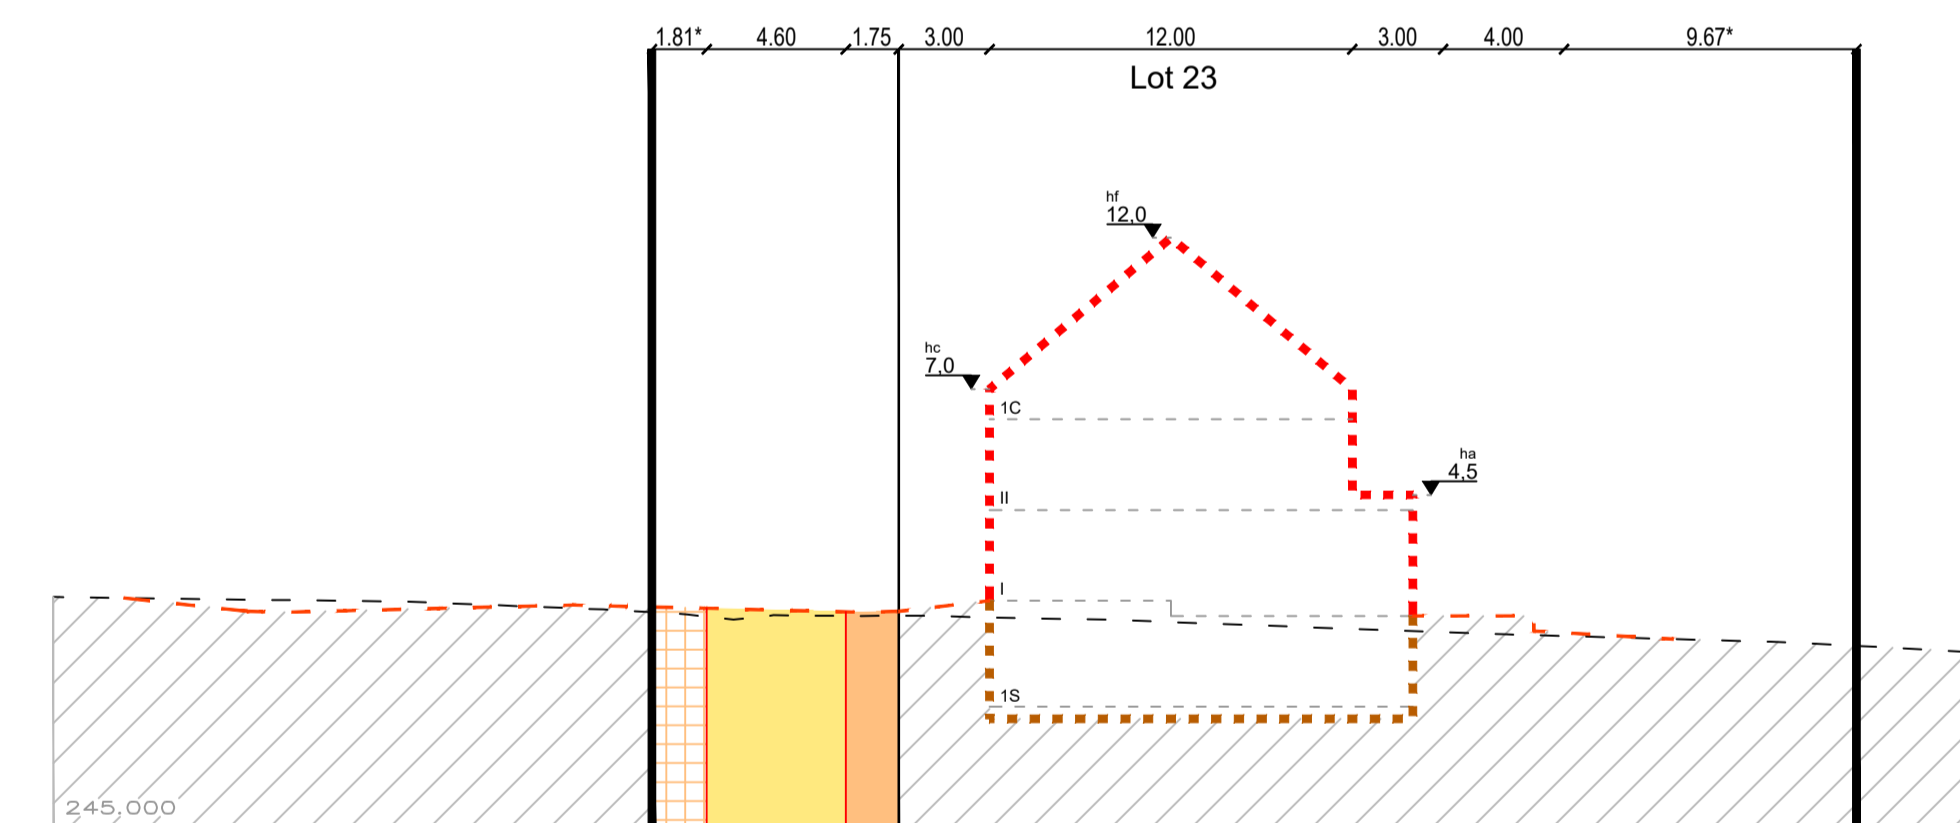

COUPE F - F

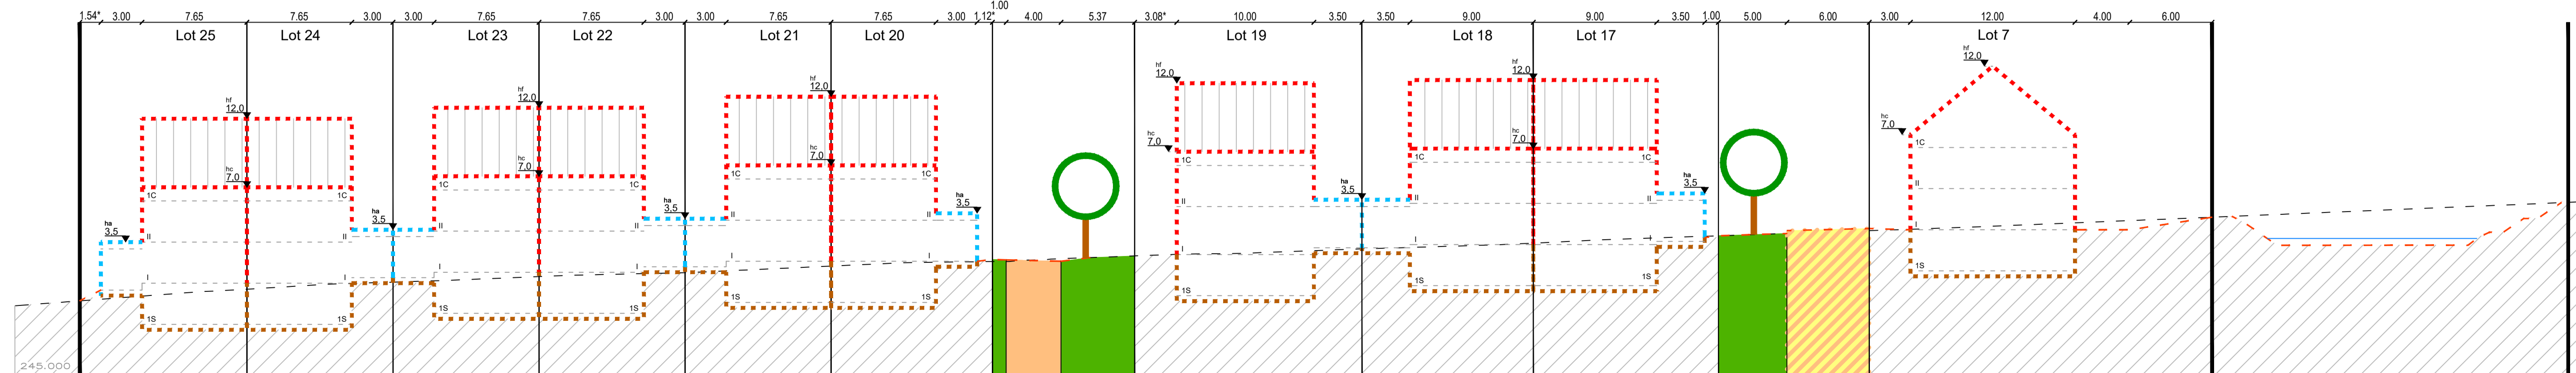

INDICE	DESSINE	DATE	CONTROLE	MODIFICATION
b	JCH	13.12.2021	MUR	Mise à jour courbes de niveau
a	TMO	15.03.2021	MUR	Mise à jour suite à la réunion avec AC Frisange

M. OUVRAGE : ASWIFIN S.A. Dessiné par : JCH Date : 16.12.2020

PROJET : PAP « In der Decker Oicht » à ASPELT Contrôlé par : TMO Date : 16.12.2020

OBJET : Partie graphique du PAP - Coupes Responsable : FWE Date : 16.12.2020

Echelle : 1/250

N° DU PLAN : 181008-13-000-002b

**BST** GO  
Geomatics Experts

BEST G.O. s.à r.l.  
12b rue de Münsbach  
L-6941 NIEDERANVEN  
Tél. : +352 270 352 1  
Fax : +352 270 352 900  
E-mail : mesurages@best.lu